



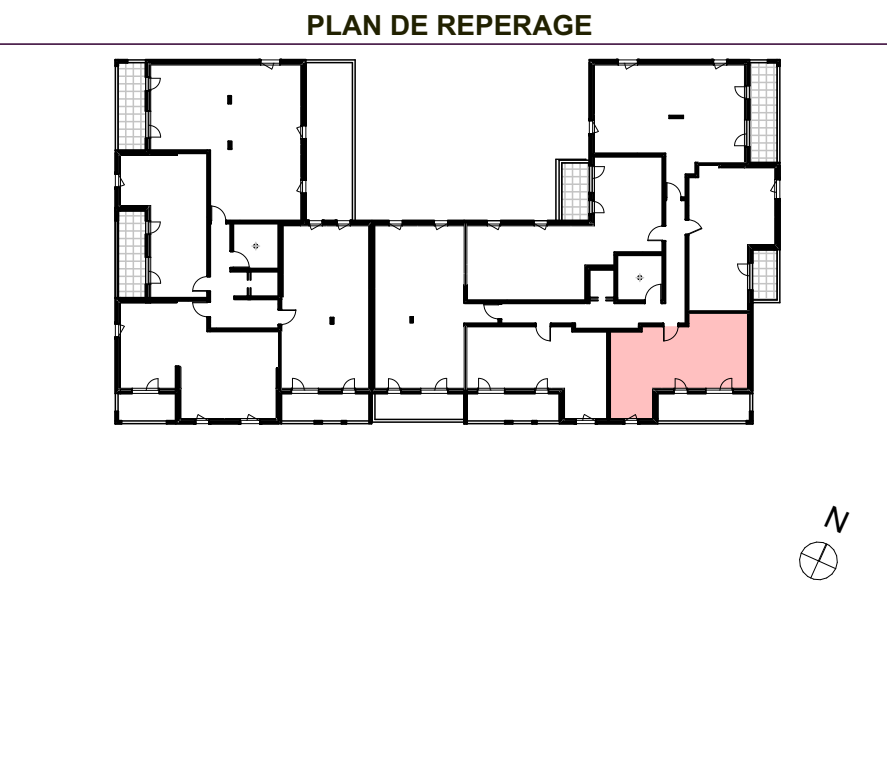

 EUROPARC 69800 Saint-Priest	BATIMENT: BAT. B NIVEAU: Niv 3 TYPE: T2	LOT: B304
	PLAN DE COMMERCIALISATION	
	29/05/2024	

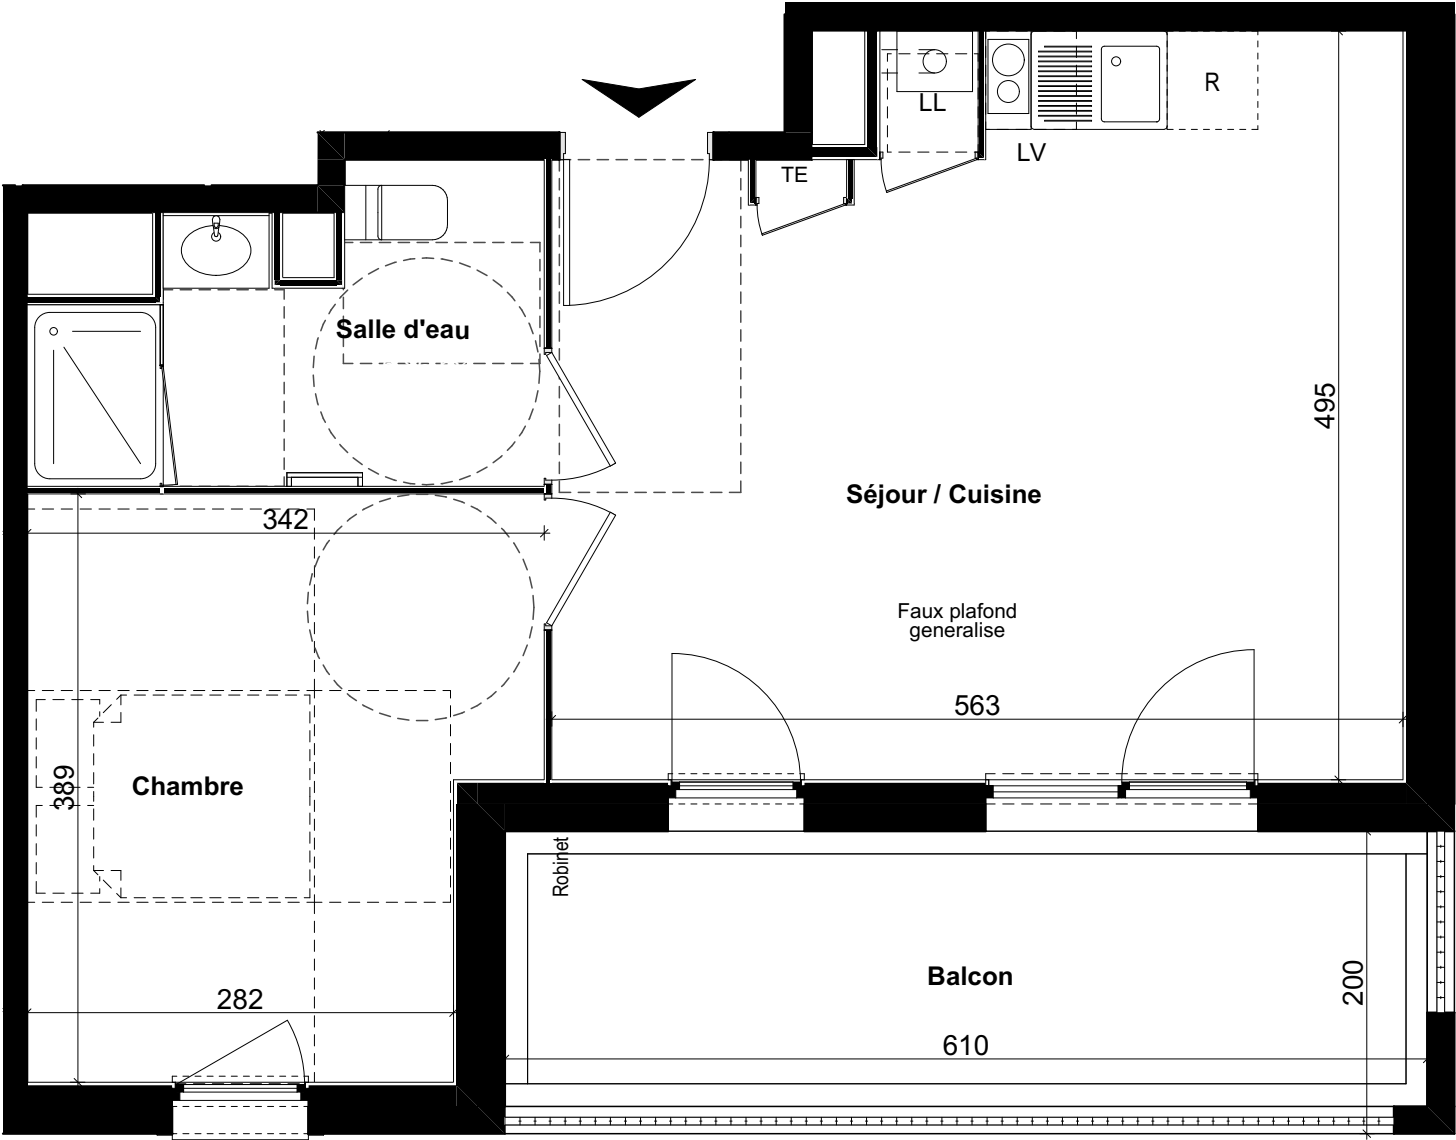

SURFACES HABITABLES (m²)		SURFACES ANNEXES (m²)	
Séjour / Cuisine	25,81	Balcon	12,38
Chambre	12,10	12,38 m²	
Salle d'eau	5,86		
43,77 m²			



LEGENDE

- Faux -plafond Soffite
- Evier sur demande pour les T4
- Chaudière à Gaz

Document non contractuel

L'emplacement des gaines, soffites éventuelles est susceptible de modification pour des raisons techniques, les éventuels éléments d'équipements relatifs au chauffage ne sont pas indiqués. La surface habitable peut varier de 5% en fonction des techniques de construction choisies