


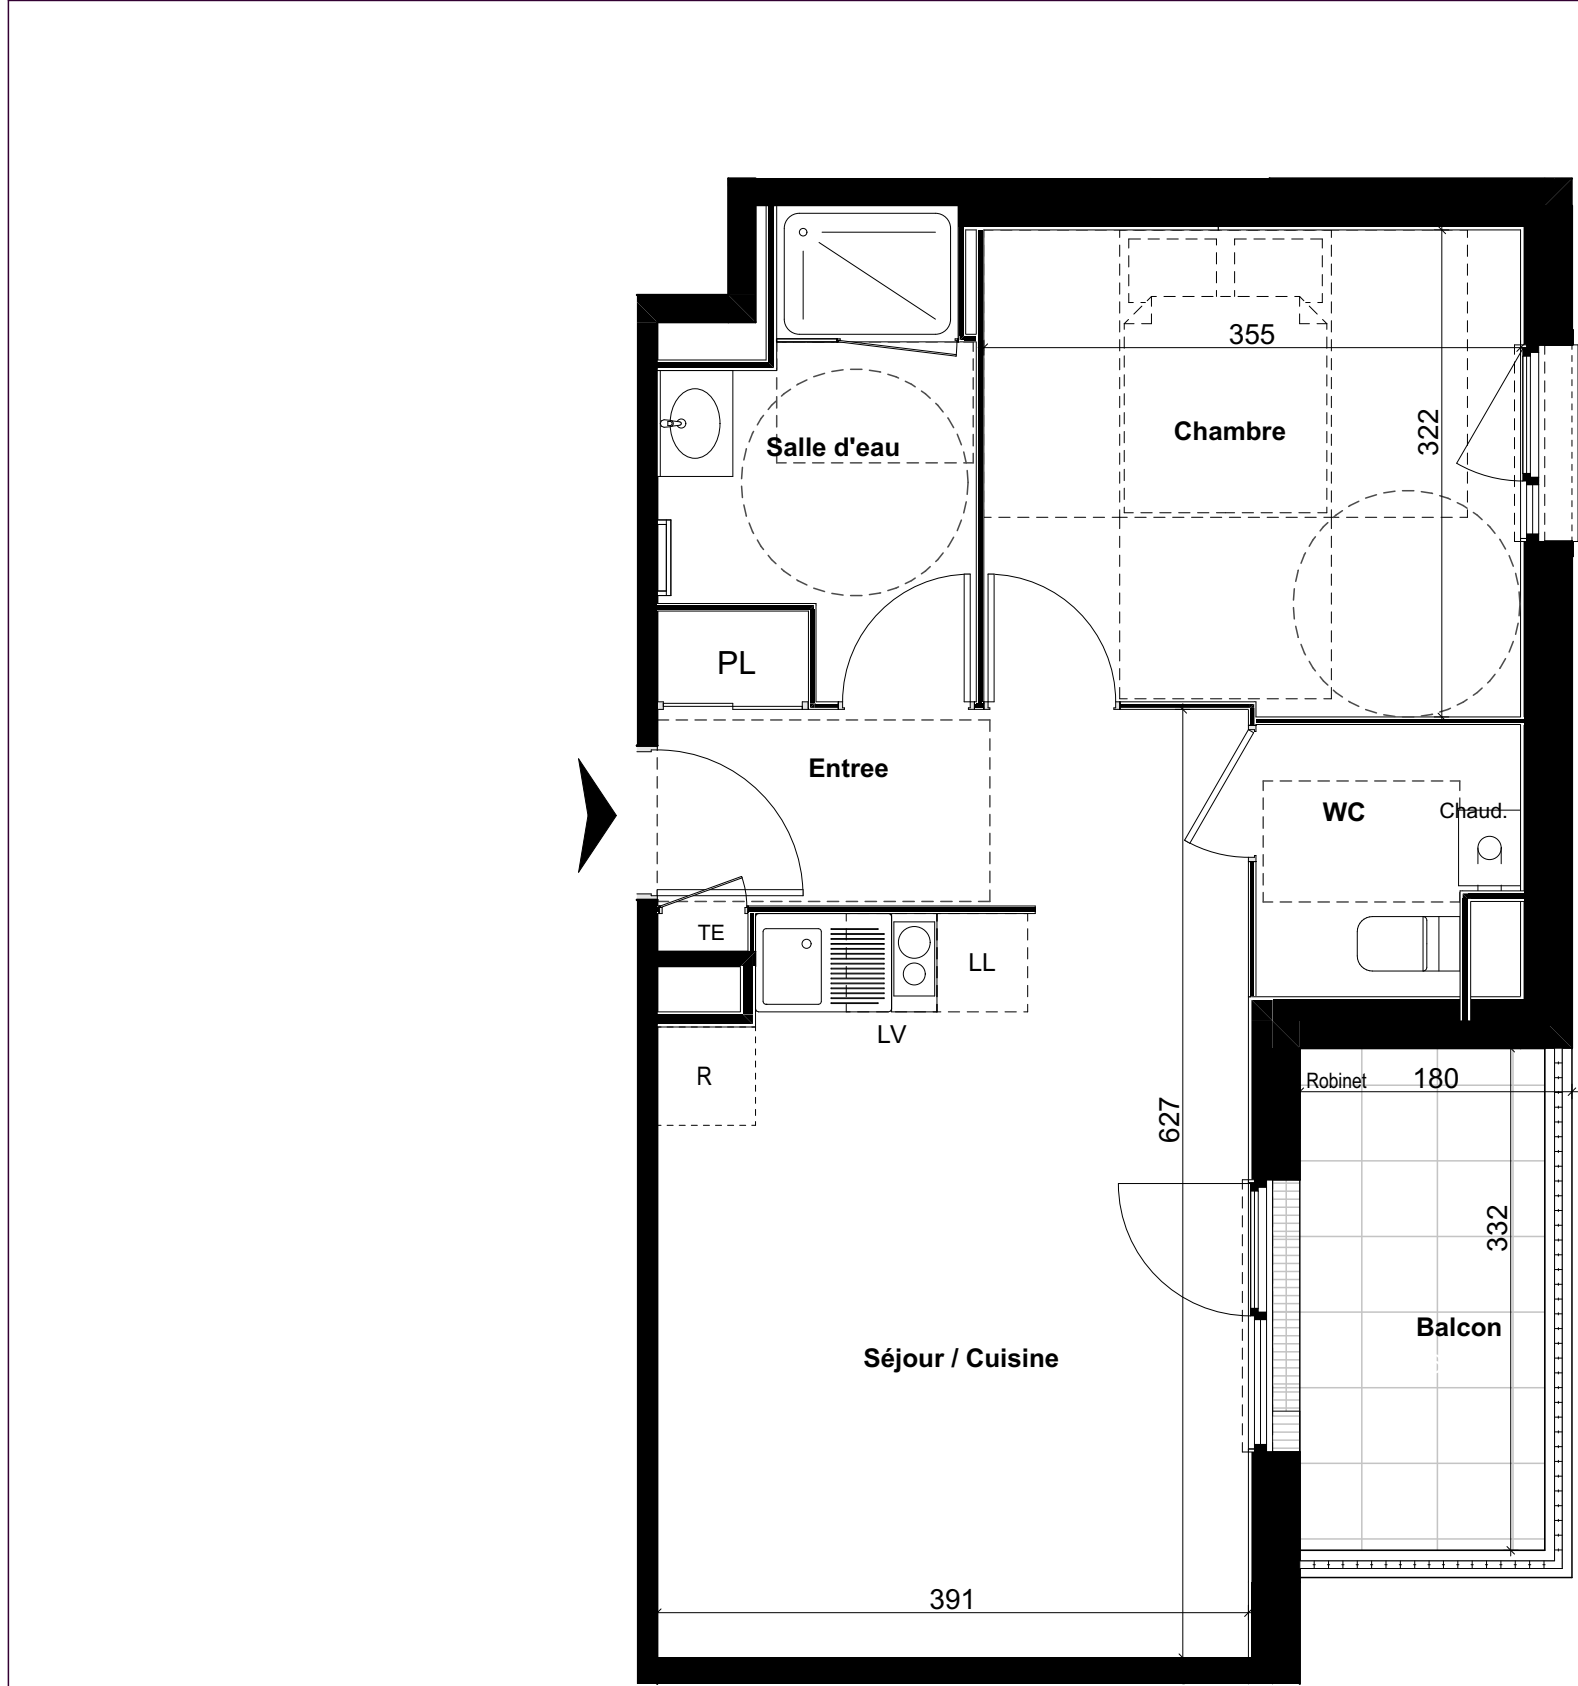

Document non contractuel

LEGENDE


Faux -plafond Soffite

Evier sur demande pour les T4

Chaudière à Gaz



 EUROPARC 69800 Saint-Priest	BATIMENT: BAT. B	LOT: B303
	NIVEAU: Niv 3	
	TYPE: T2	
PLAN DE COMMERCIALISATION		29/05/2024

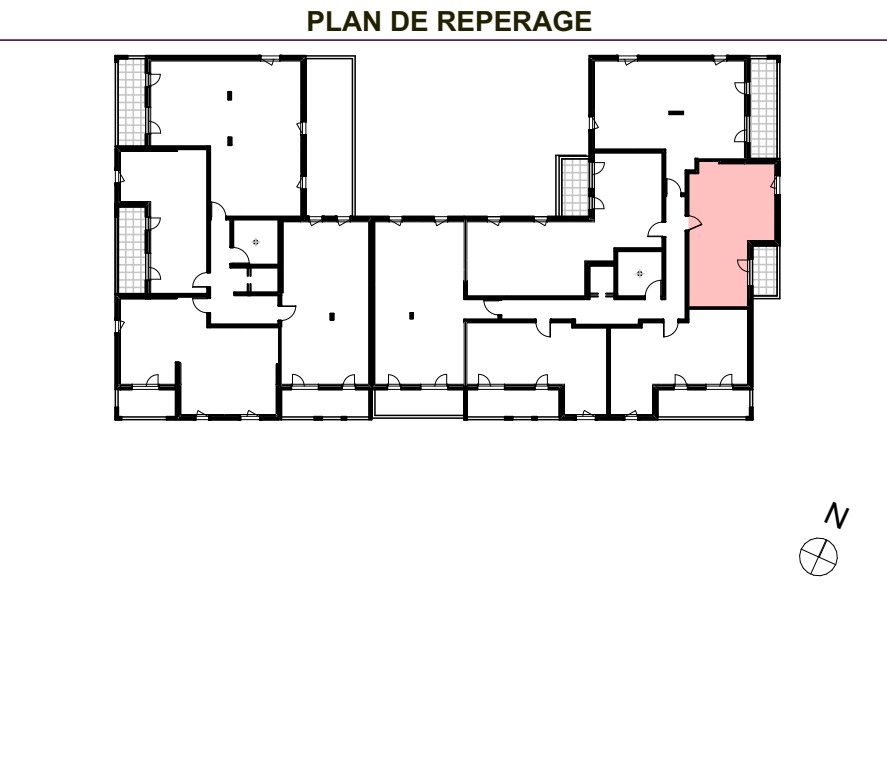

SURFACES HABITABLES (m²)		SURFACES ANNEXES (m²)	
Entree Pl	3,39	Balcon	6,30
Séjour / Cuisine	21,18		6,30 m²
Chambre	11,25		
Salle d'eau	4,19		
WC	2,87		
	42,88 m²		

L'emplacement des gaines, soffites éventuelles est susceptible de modification pour des raisons techniques, les éventuels éléments d'équipements relatifs au chauffage ne sont pas indiqués. La surface habitable peut varier de 5% en fonction des techniques de construction choisies