


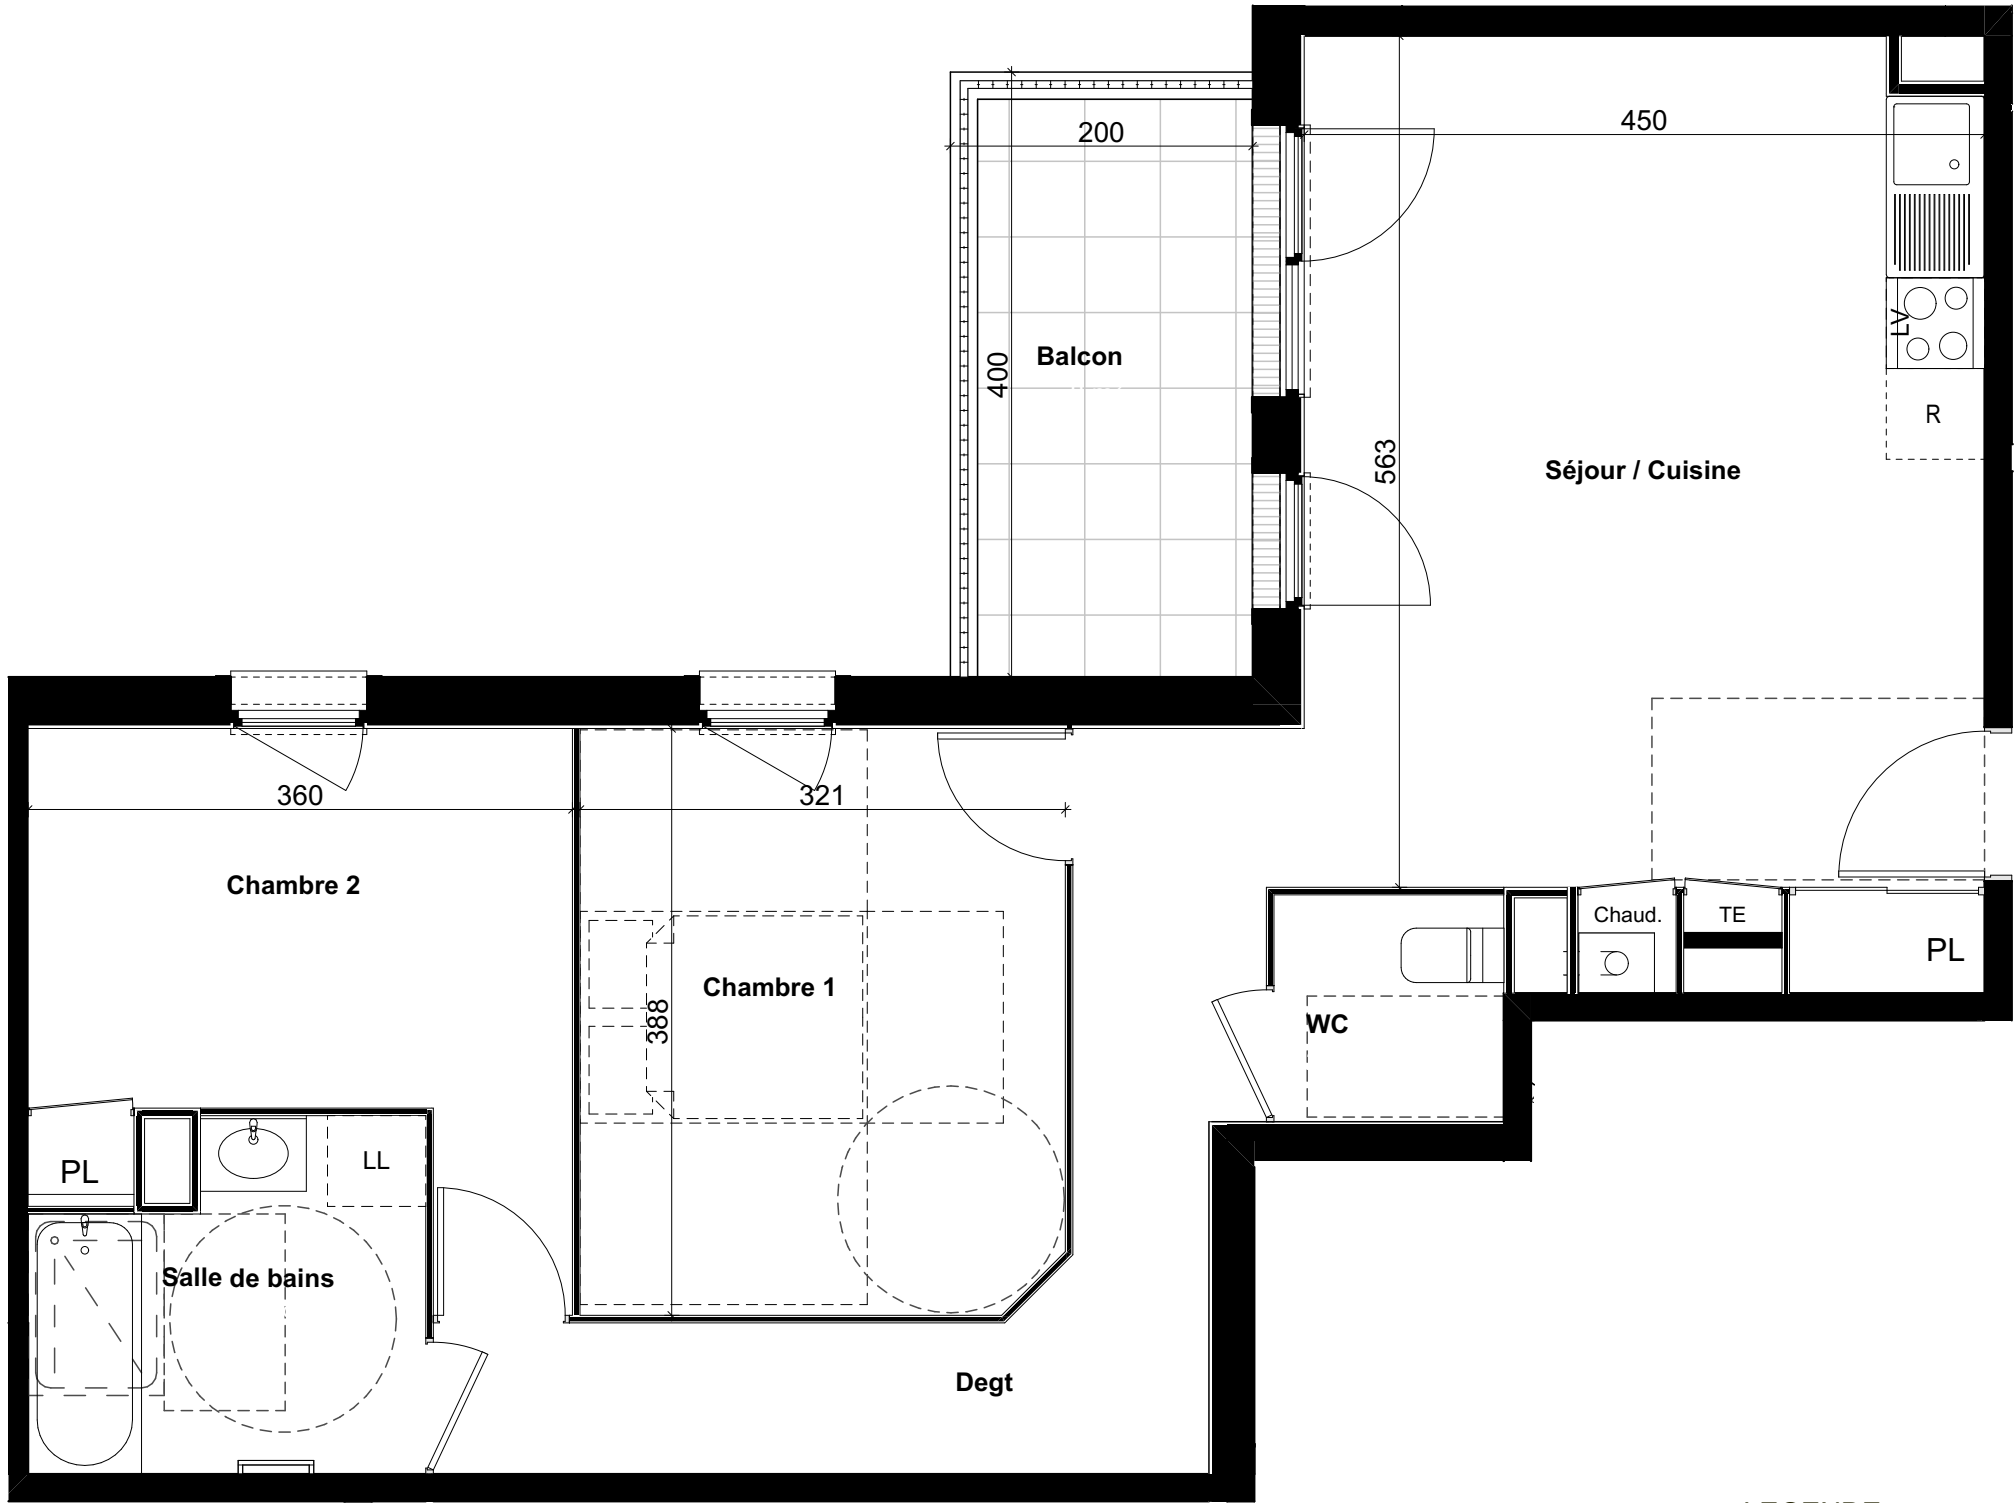


LEGENDE

- Faux -plafond Soffite
- Evier sur demande pour les T4
- Chaudière à Gaz



 URBAT EUROPARC 69800 Saint-Priest	BATIMENT: BAT. B NIVEAU: Niv 2 TYPE: T3	LOT: B201
	PLAN DE COMMERCIALISATION	29/04/2024

PLAN DE REPERAGE

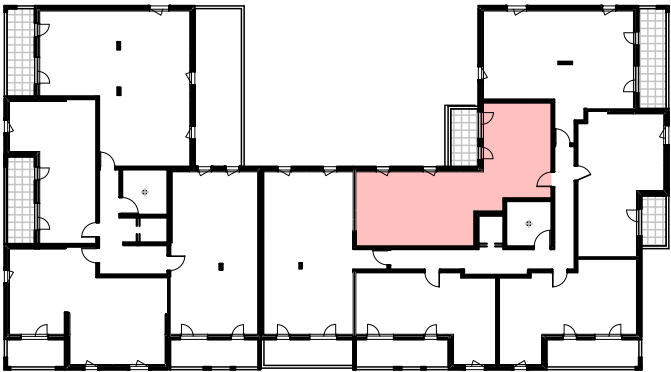

SURFACES HABITABLES (m²)		SURFACES ANNEXES (m²)	
WC	2,28	Balcon	8,00 8,00 m²
Séjour / Cuisine PI	26,43		
Chambre 1	12,37		
Chambre 2 PI	10,75		
Degt	10,02		
Salle de bains	5,49		
	67,34 m²		

Document non contractuel

L'emplacement des gaines, soffites éventuelles est susceptible de modification pour des raisons techniques, les éventuels éléments d'équipements relatifs au chauffage ne sont pas indiqués. La surface habitable peut varier de 5% en fonction des techniques de construction choisies