


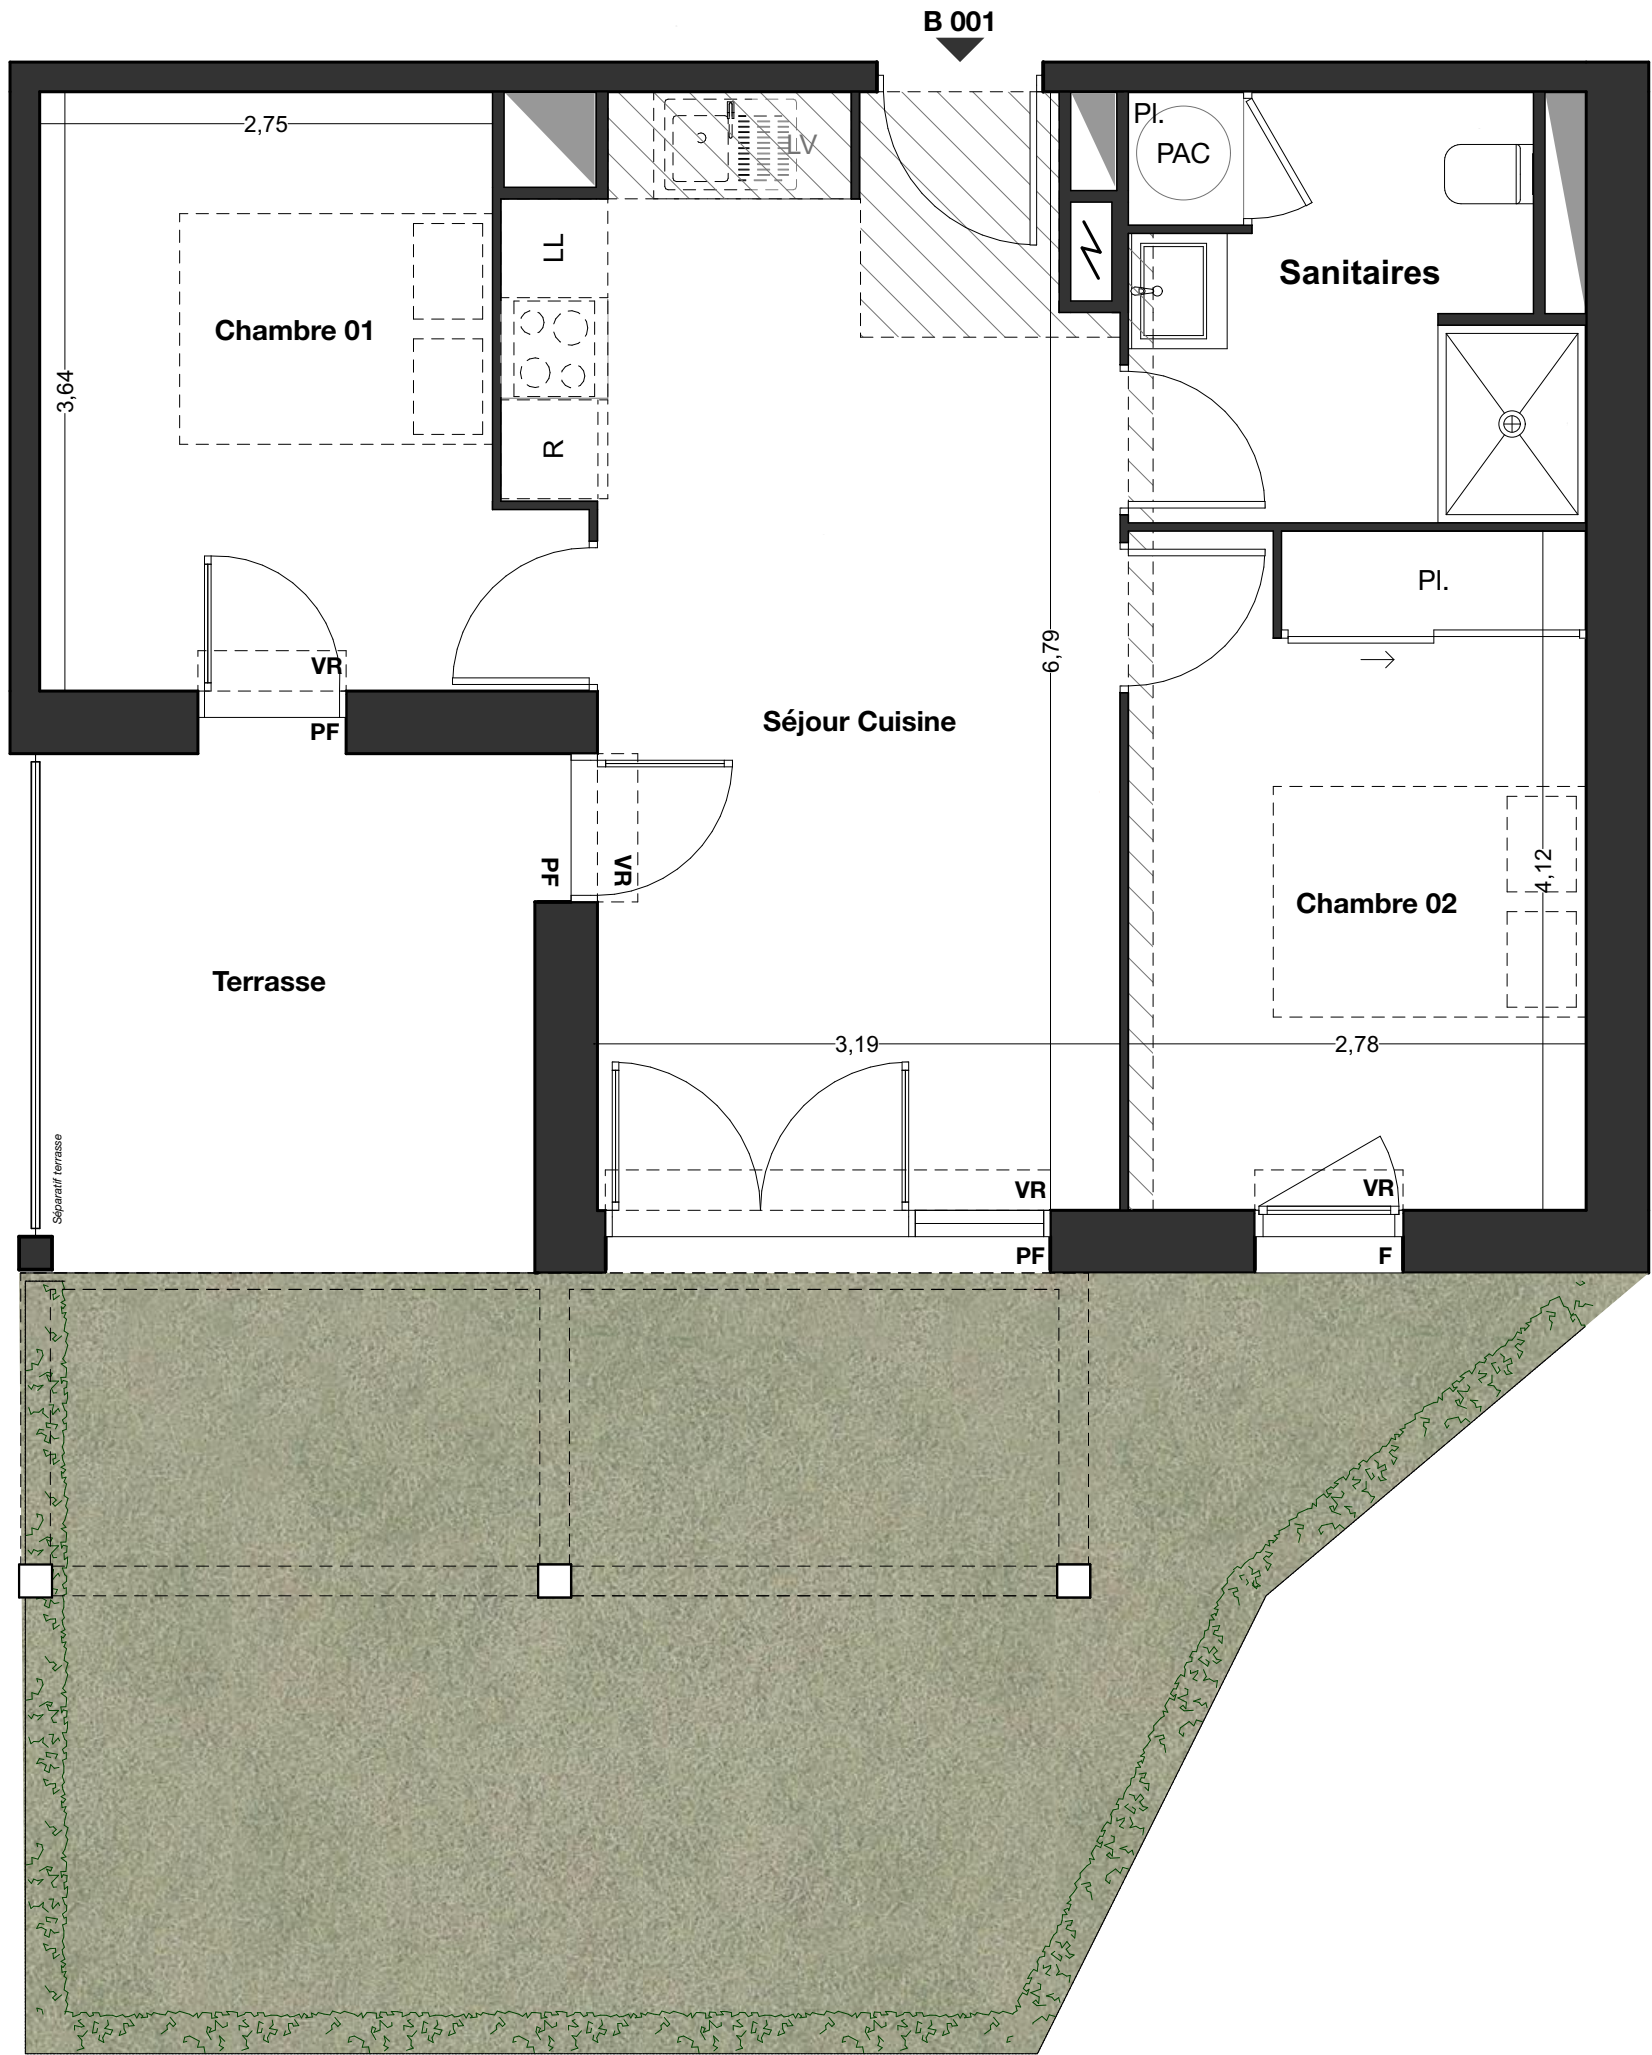

Légende



- VR volets roulants
- PF porte fenêtre
- F fenêtre
- FA fenêtre à allège
- soffite
- PAC pompe à chaleur
- tableau électrique






SNC URBAT Grand Sud
1401 Avenue du Mondial 98
34000 MONTPELLIER

BATIMENT B		
TYPE T3	NIVEAU: 0	Appt: B 001
15/05/2024	INDICE 00	
SURFACES HABITABLES		
Séjour Cuisine	22,06 m ²	
Chambre 01	10,63 m ²	
Chambre 02	11,43 m ²	
Sanitaires	6,80 m ²	
Total logement	50,92 m ²	
Terrasse	9,42 m ²	
Jardin	32,12 m ²	

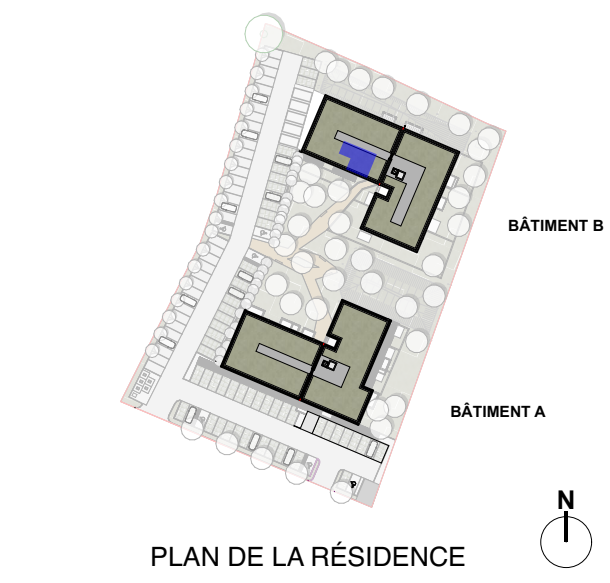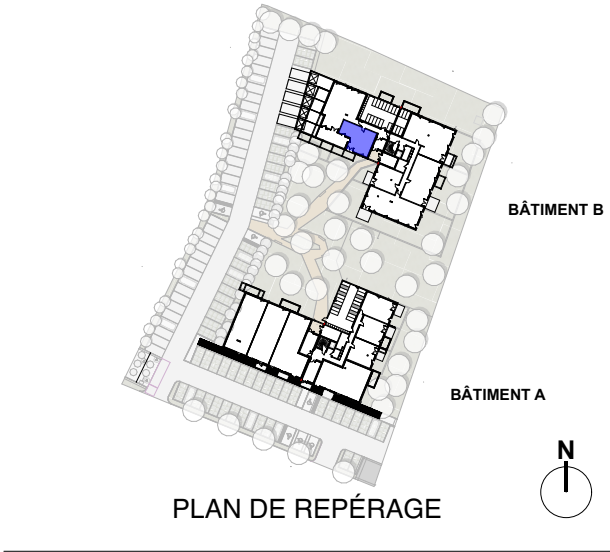

Document non contractuel susceptible de modifications pour des raisons techniques et/ou administratives. La surface des annexes peuvent varier de 5% en fonction des techniques de construction choisies

B 001

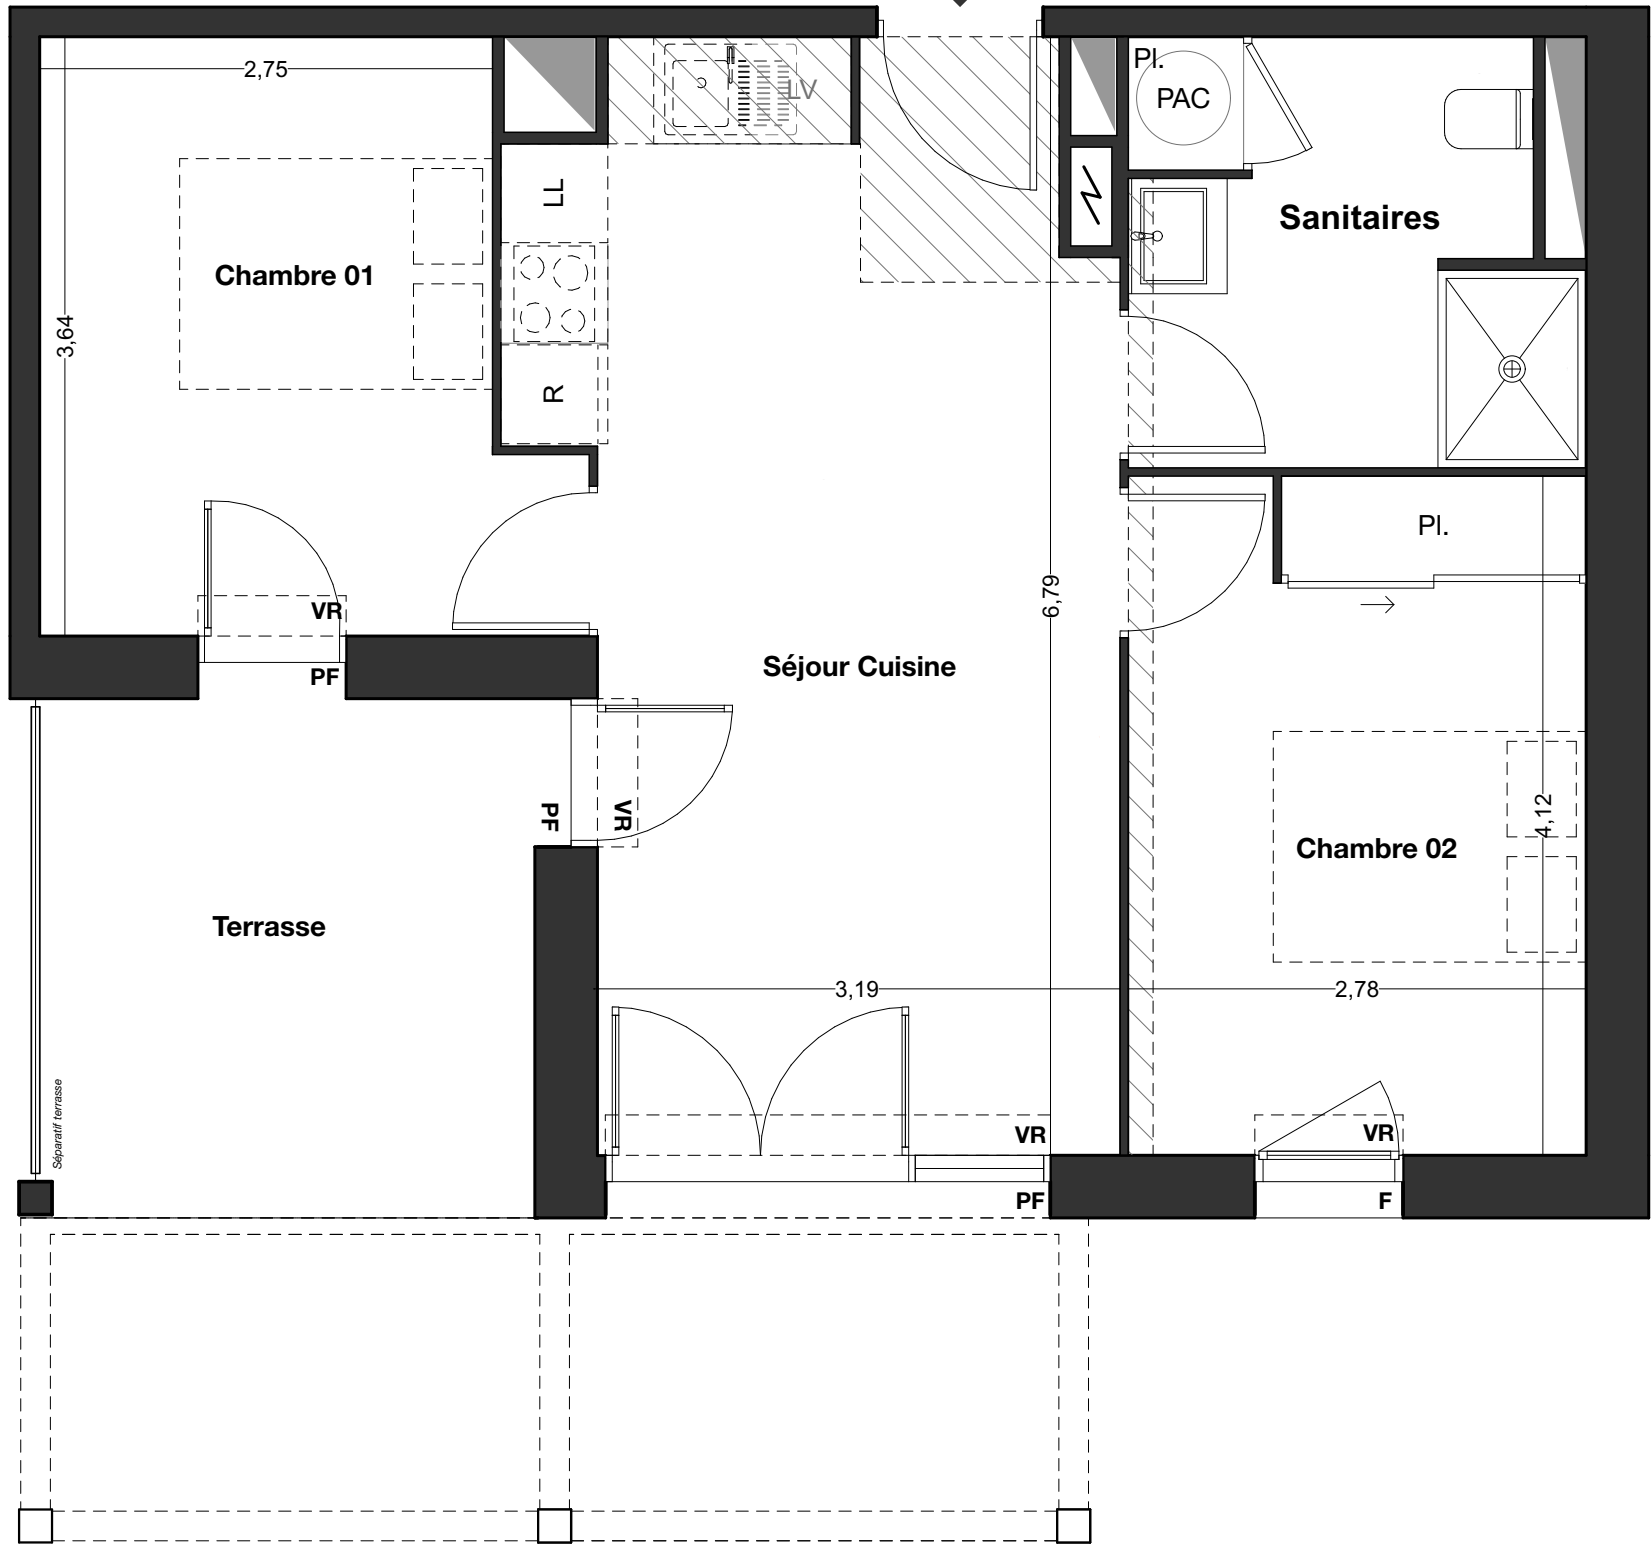

Légende

- VR volets roulants
- PF porte fenêtre
- F fenêtre
- FA fenêtre à allège
- soffite
- PAC pompe à chaleur
- tableau électrique

LES VERGERS D'IDRON



SNC URBAT Grand Sud
1401 Avenue du Mondial 98
34000 MONTPELLIER

BATIMENT B

TYPE T3	NIVEAU: 0	Appt: B 001
27/05/2024	INDICE 00	

SURFACES HABITABLES

Séjour Cuisine	22,06 m ²
Chambre 01	10,63 m ²
Chambre 02	11,43 m ²
Sanitaires	6,80 m ²
Total logement	50,92 m ²
Terrasse	9,42 m ²
Jardin	32,12 m ²

