


VR volets roulants
PF porte fenêtre
F fenêtre
FA fenêtre à allège
 soffite
 pompe à chaleur
 tableau électrique

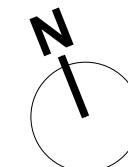

LES VERGERS D'IDRON



SNC URBAT Grand Sud
1401 Avenue du Mondial 98
34000 MONTPELLIER

BATIMENT B

TYPE T2	NIVEAU: 0	Appt: B 006
15/05/2024	INDICE 00	

SURFACES HABITABLES

Séjour Cuisine	19,66 m ²
Cellier	2,11 m ²
Sanitaires	5,21 m ²
Chambre 01	12,59 m ²
Total logement	39,57 m²
Terrasse	6,14 m²
Jardin	18,63 m²




PLAN DE REPÉRAGE



PLAN DE LA RÉSIDENCE

Légende

- VR volets roulants
- PF porte fenêtre
- F fenêtre
- FA fenêtre à allège
- soffite
- PAC pompe à chaleur
- tableau électrique

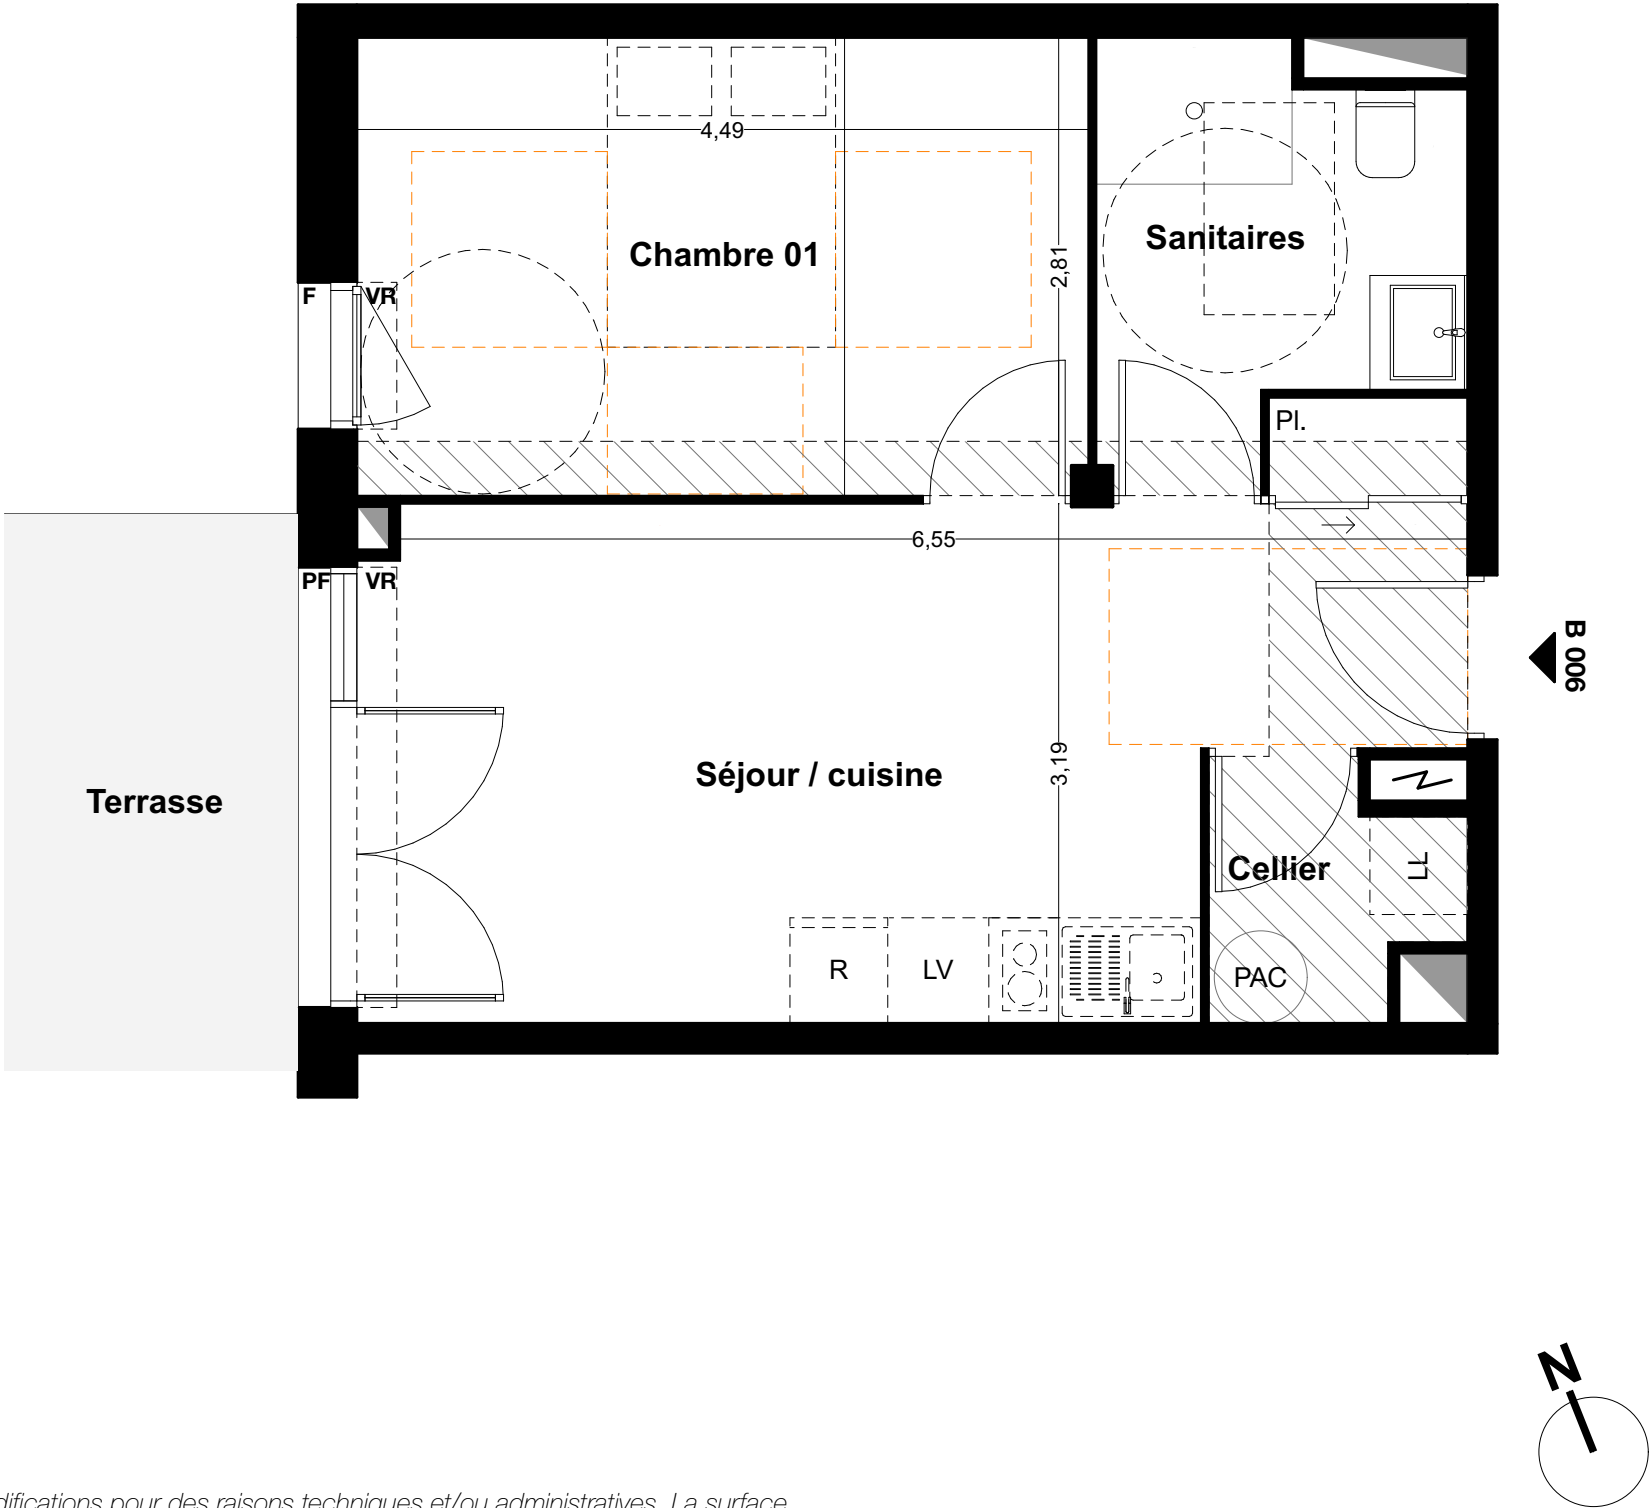

Document non contractuel susceptible de modifications pour des raisons techniques et/ou administratives. La surface des annexes peuvent varier de 5% en fonction des techniques de construction choisies

LES VERGERS D'IDRON



SNC URBAT Grand Sud
1401 Avenue du Mondial 98
34000 MONTPELLIER

BATIMENT B

TYPE T2	NIVEAU: 0	Appt: B 006
27/05/2024	INDICE 00	

SURFACES HABITABLES

Séjour Cuisine	19,66 m ²
Cellier	2,11 m ²
Sanitaires	5,21 m ²
Chambre 01	12,59 m ²
Total logement	39,57 m ²
Terrasse	6,14 m ²
Jardin	18,63 m ²

