


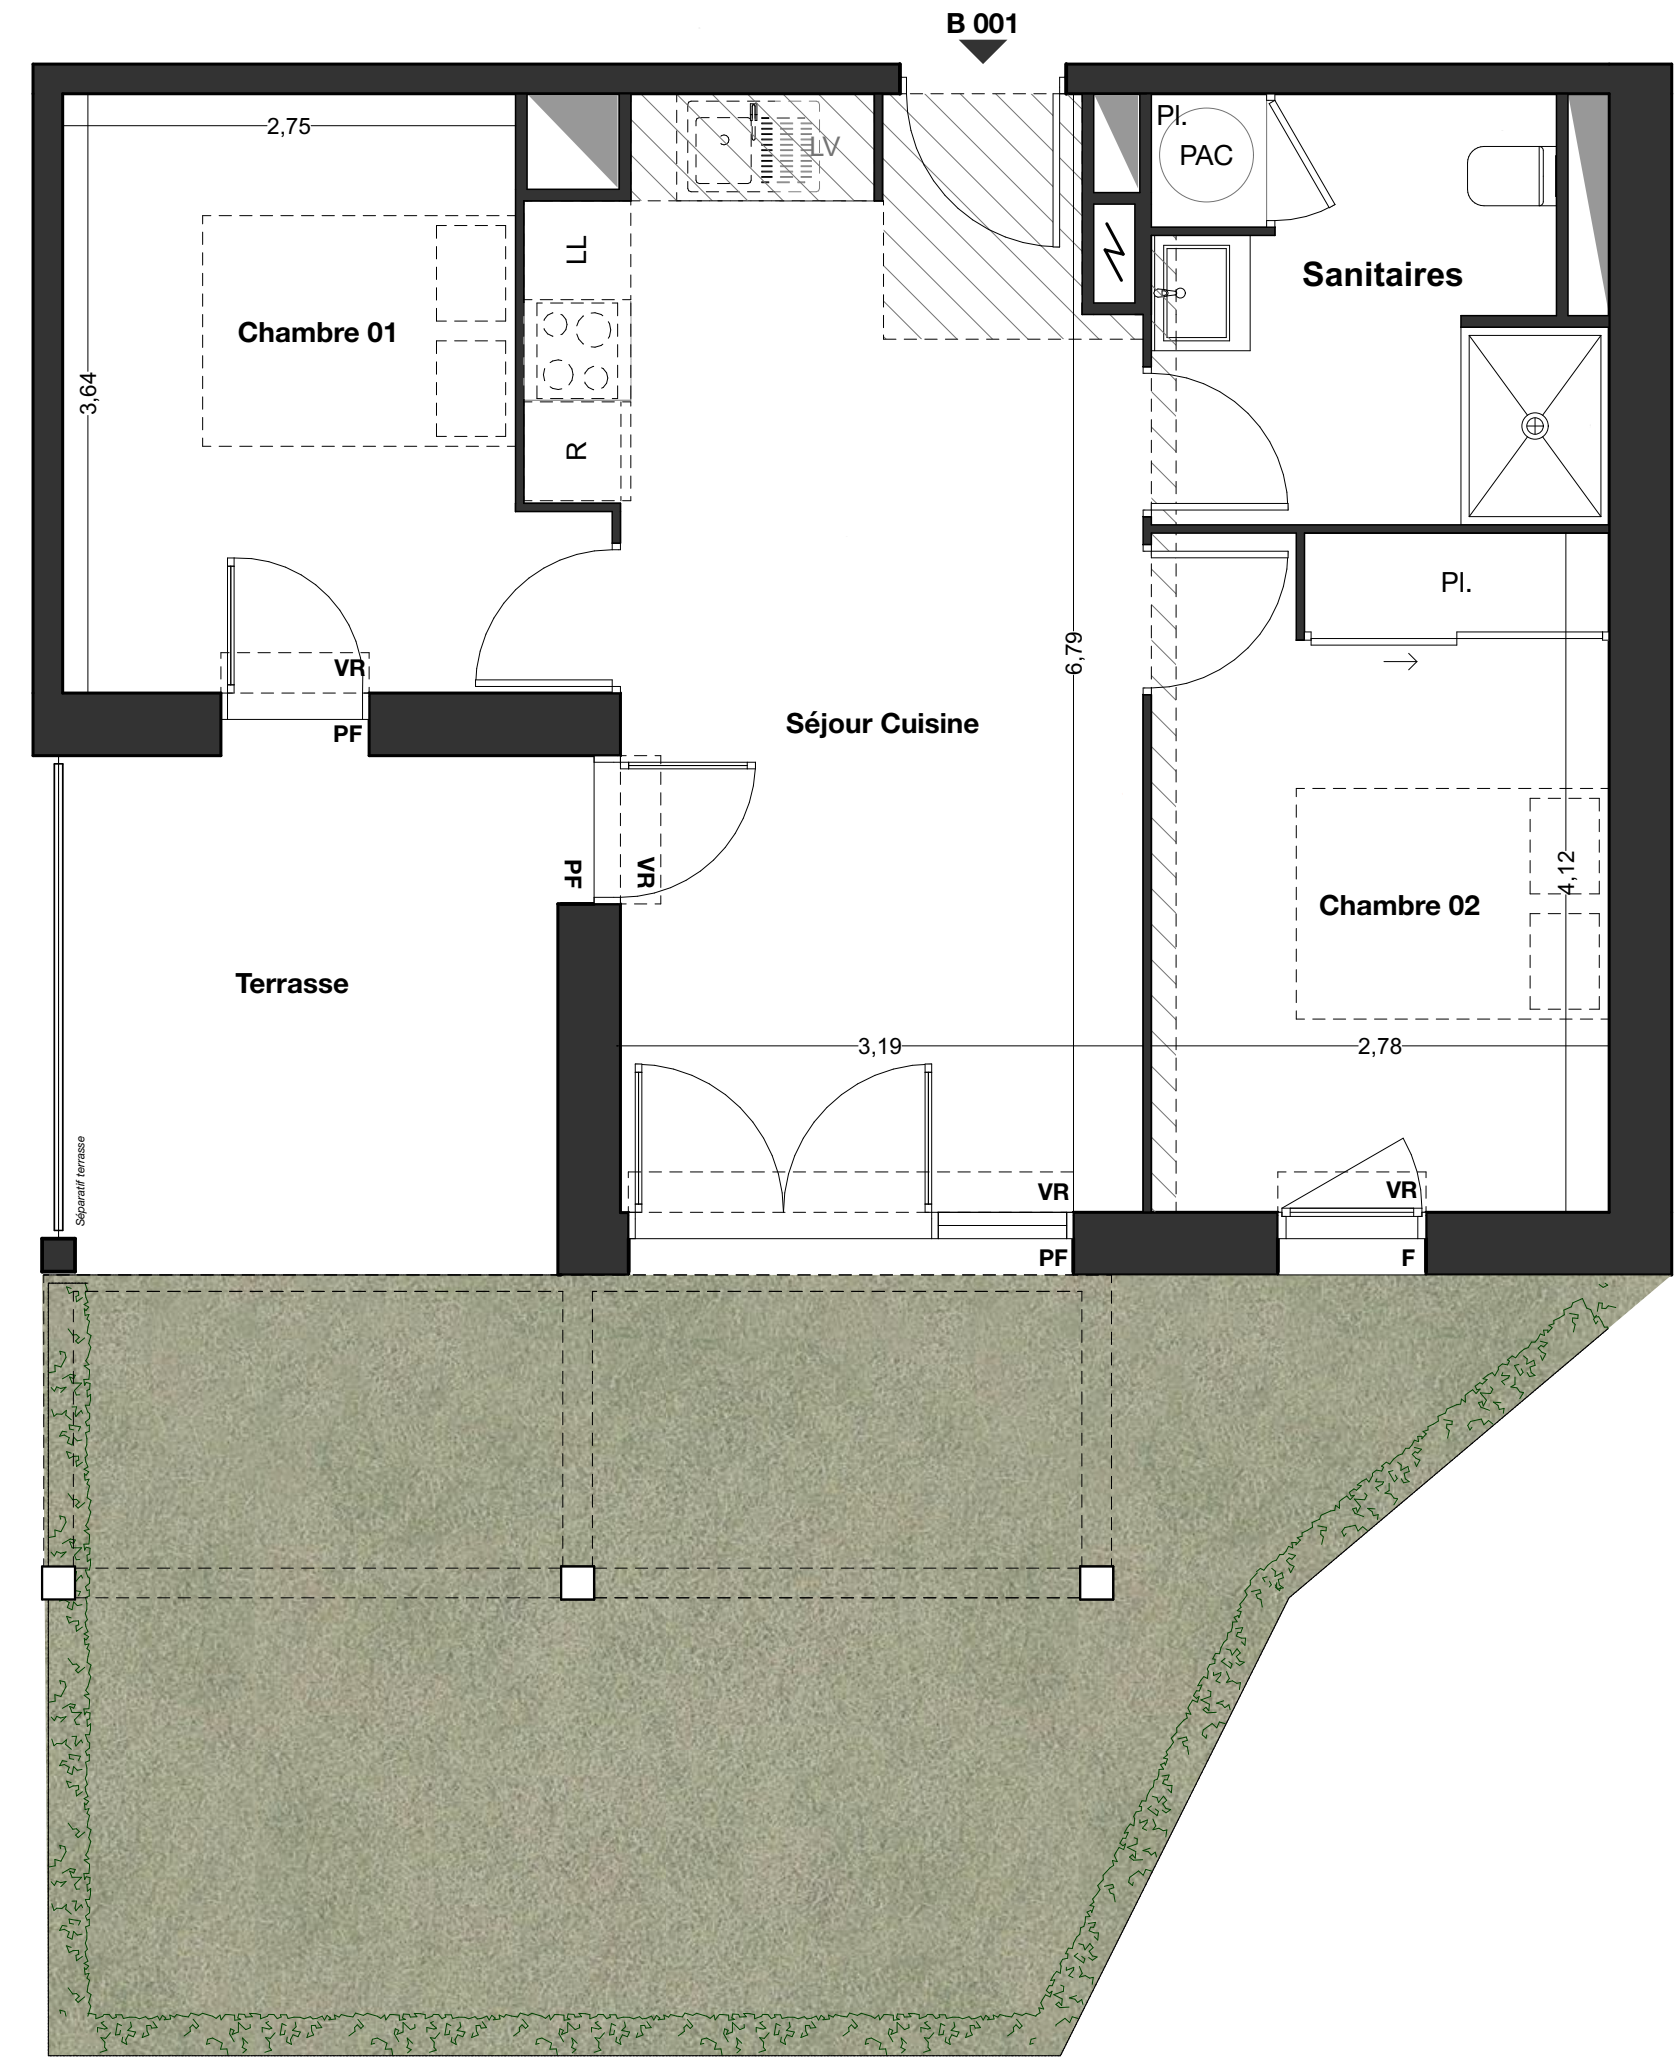



Légende

- VR volets roulants
- PF porte fenêtre
- F fenêtre
- FA fenêtre à allège
- soffite
- PAC pompe à chaleur
- tableau électrique



**SNC URBAT Grand Sud**
1401 Avenue du Mondial 98
34000 MONTPELLIER

BATIMENT B		
TYPE T3	NIVEAU: 0	Appt: B 001
15/05/2024	INDICE 00	
SURFACES HABITABLES		
Séjour Cuisine	22,06 m ²	
Chambre 01	10,63 m ²	
Chambre 02	11,43 m ²	
Sanitaires	6,80 m ²	
Total logement	50,92 m ²	
Terrasse	9,42 m ²	
Jardin	32,12 m ²	

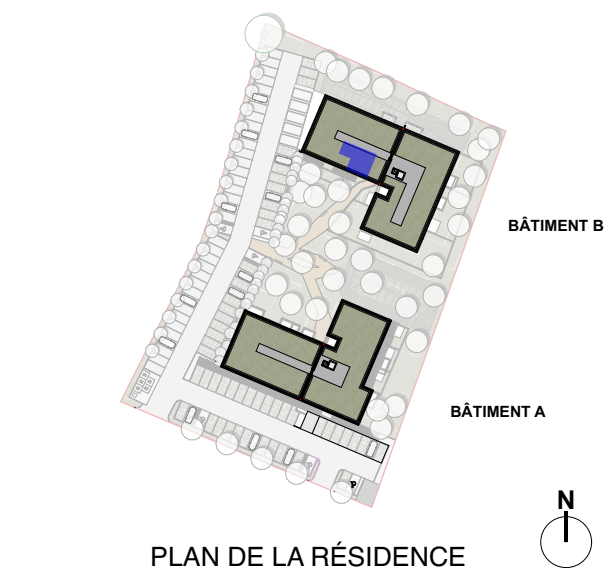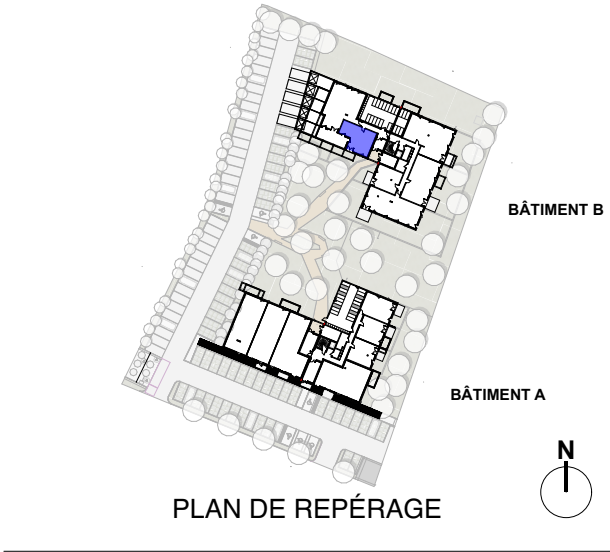

Document non contractuel susceptible de modifications pour des raisons techniques et/ou administratives. La surface des annexes peuvent varier de 5% en fonction des techniques de construction choisies