


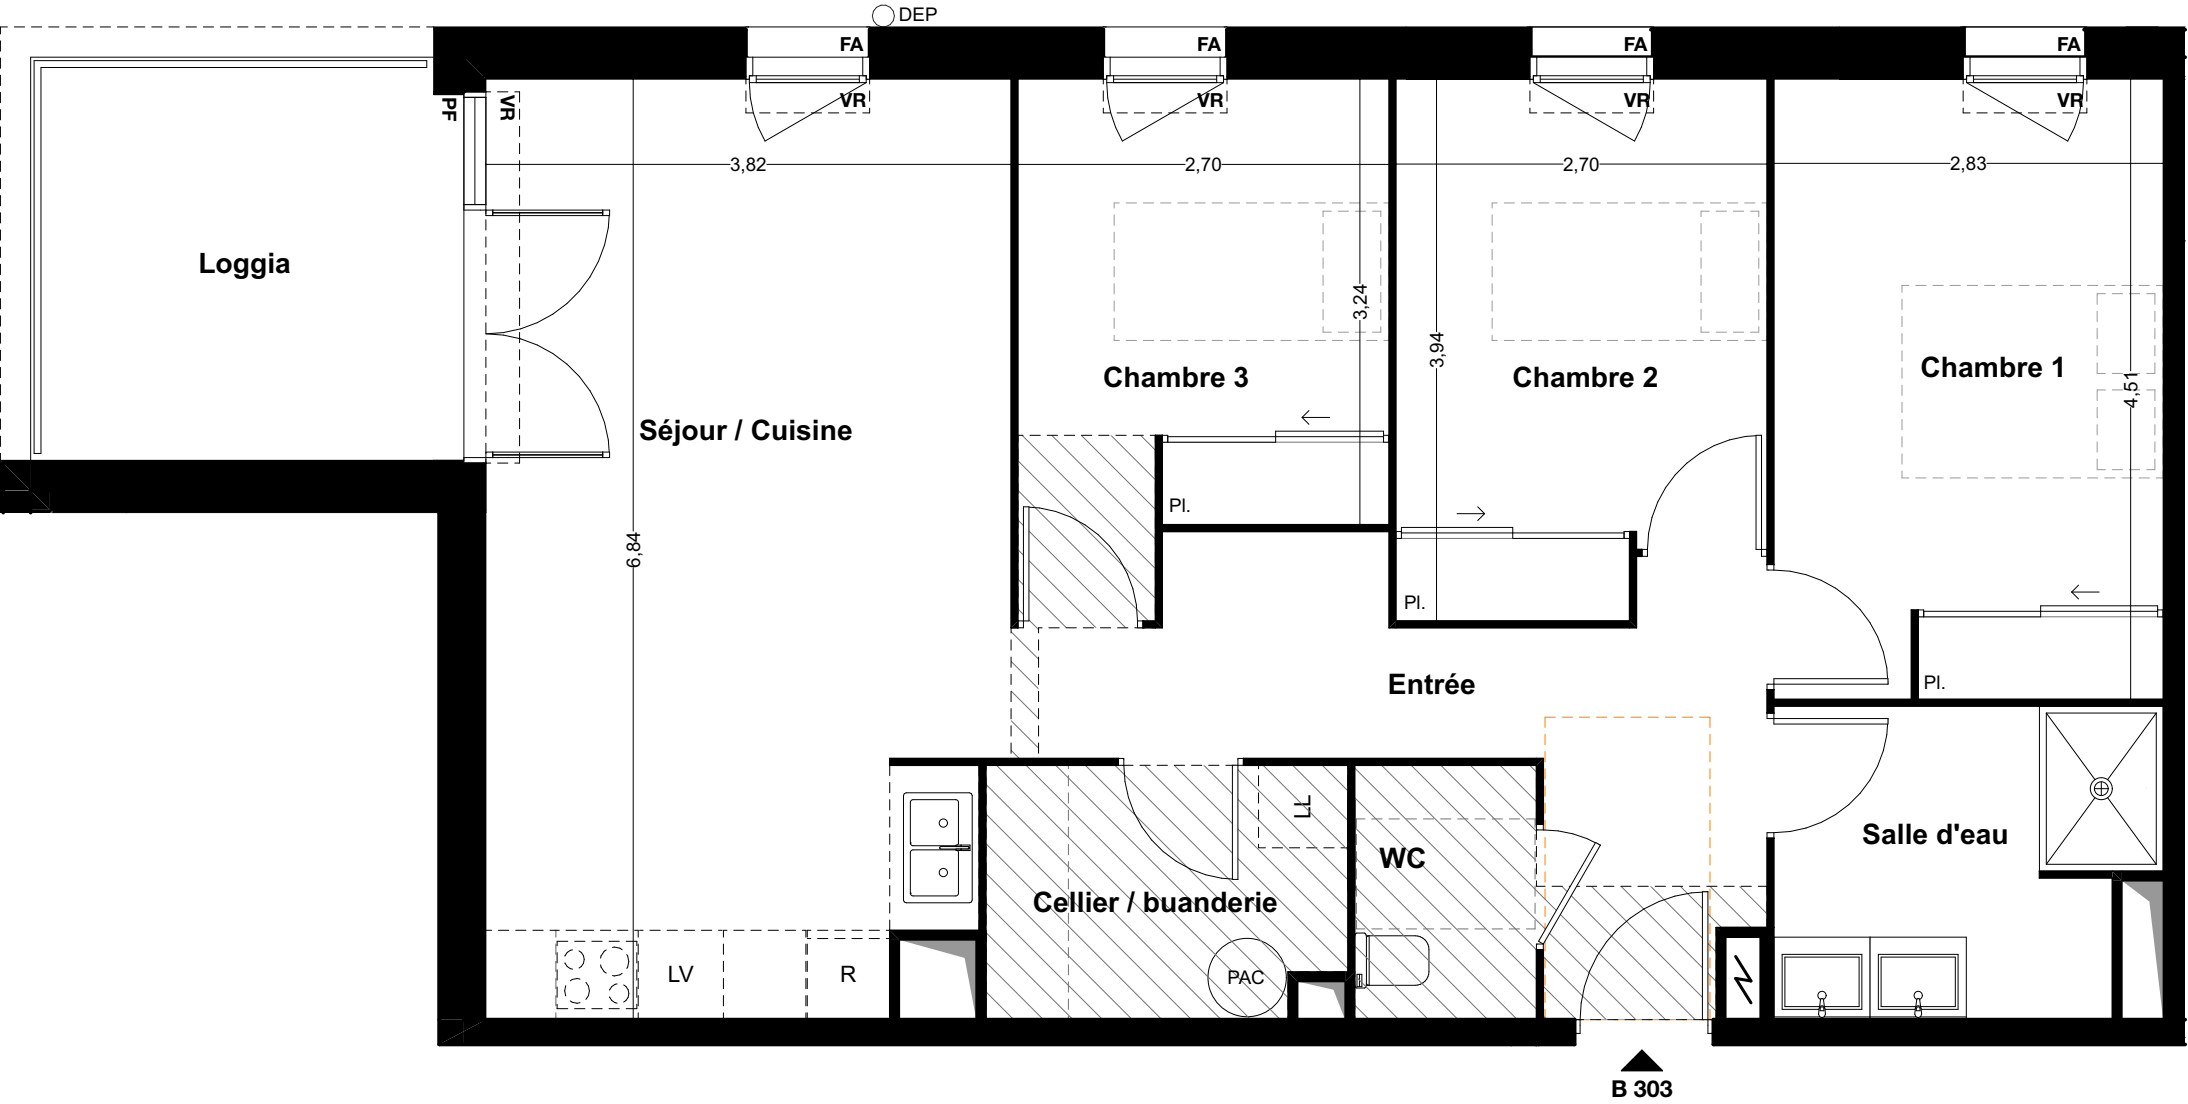

Légende

- VR volets roulants  
PF porte fenêtre  
F fenêtre  
FA fenêtre à allège  
soffite  
PAC pompe à chaleur  
tableau électrique

LES VERGERS D'IDRON





SNC URBAT Grand Sud  
1401 Avenue du Mondial 98  
34000 MONTPELLIER

BATIMENT B

|            |           |             |
|------------|-----------|-------------|
| TYPE T4    | NIVEAU: 3 | Appt: B 303 |
| 15/05/2024 | INDICE 00 |             |

SURFACES HABITABLES

|                |          |
|----------------|----------|
| Entrée         | 9,72 m²  |
| Séjour Cuisine | 25,24 m² |
| Cellier        | 4,72 m²  |
| WC             | 2,45 m²  |
| Chambre 1      | 12,74 m² |
| Chambre 2      | 10,10 m² |
| Chambre 3      | 9,42 m²  |
| Salle d'eau    | 6,06 m²  |
| Total logement | 80,45 m² |
| Loggia         | 8,60 m²  |

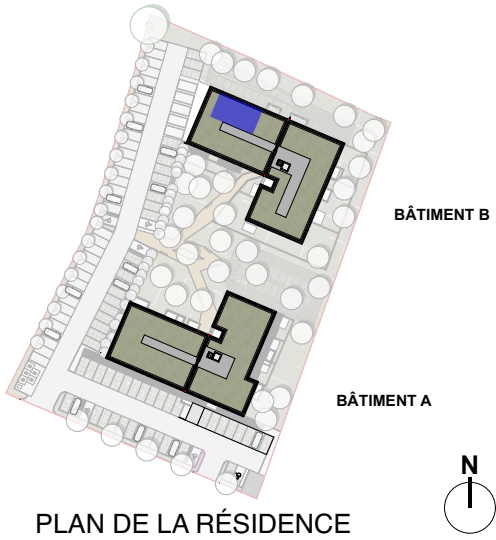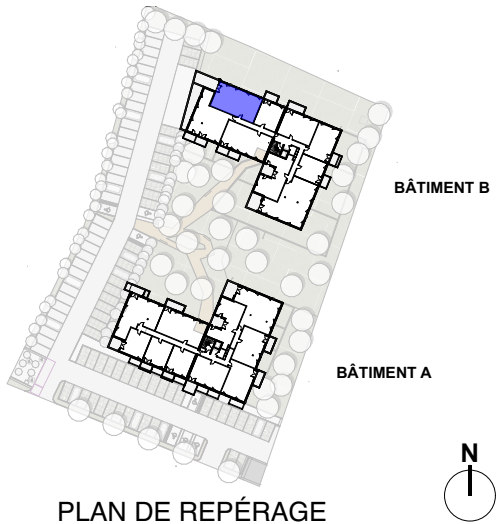

Document non contractuel susceptible de modifications pour des raisons techniques et/ou administratives. La surface des annexes peuvent varier de 5% en fonction des techniques de construction choisies