


Plan notaire

Légende

- VR volets roulants
- PF porte fenêtre
- F fenêtre
- FA fenêtre à allège
- soffite
- CET chauffe-eau thermodynamique
- tableau électrique
- descente eau pluviale
- claustras
- C cuisson

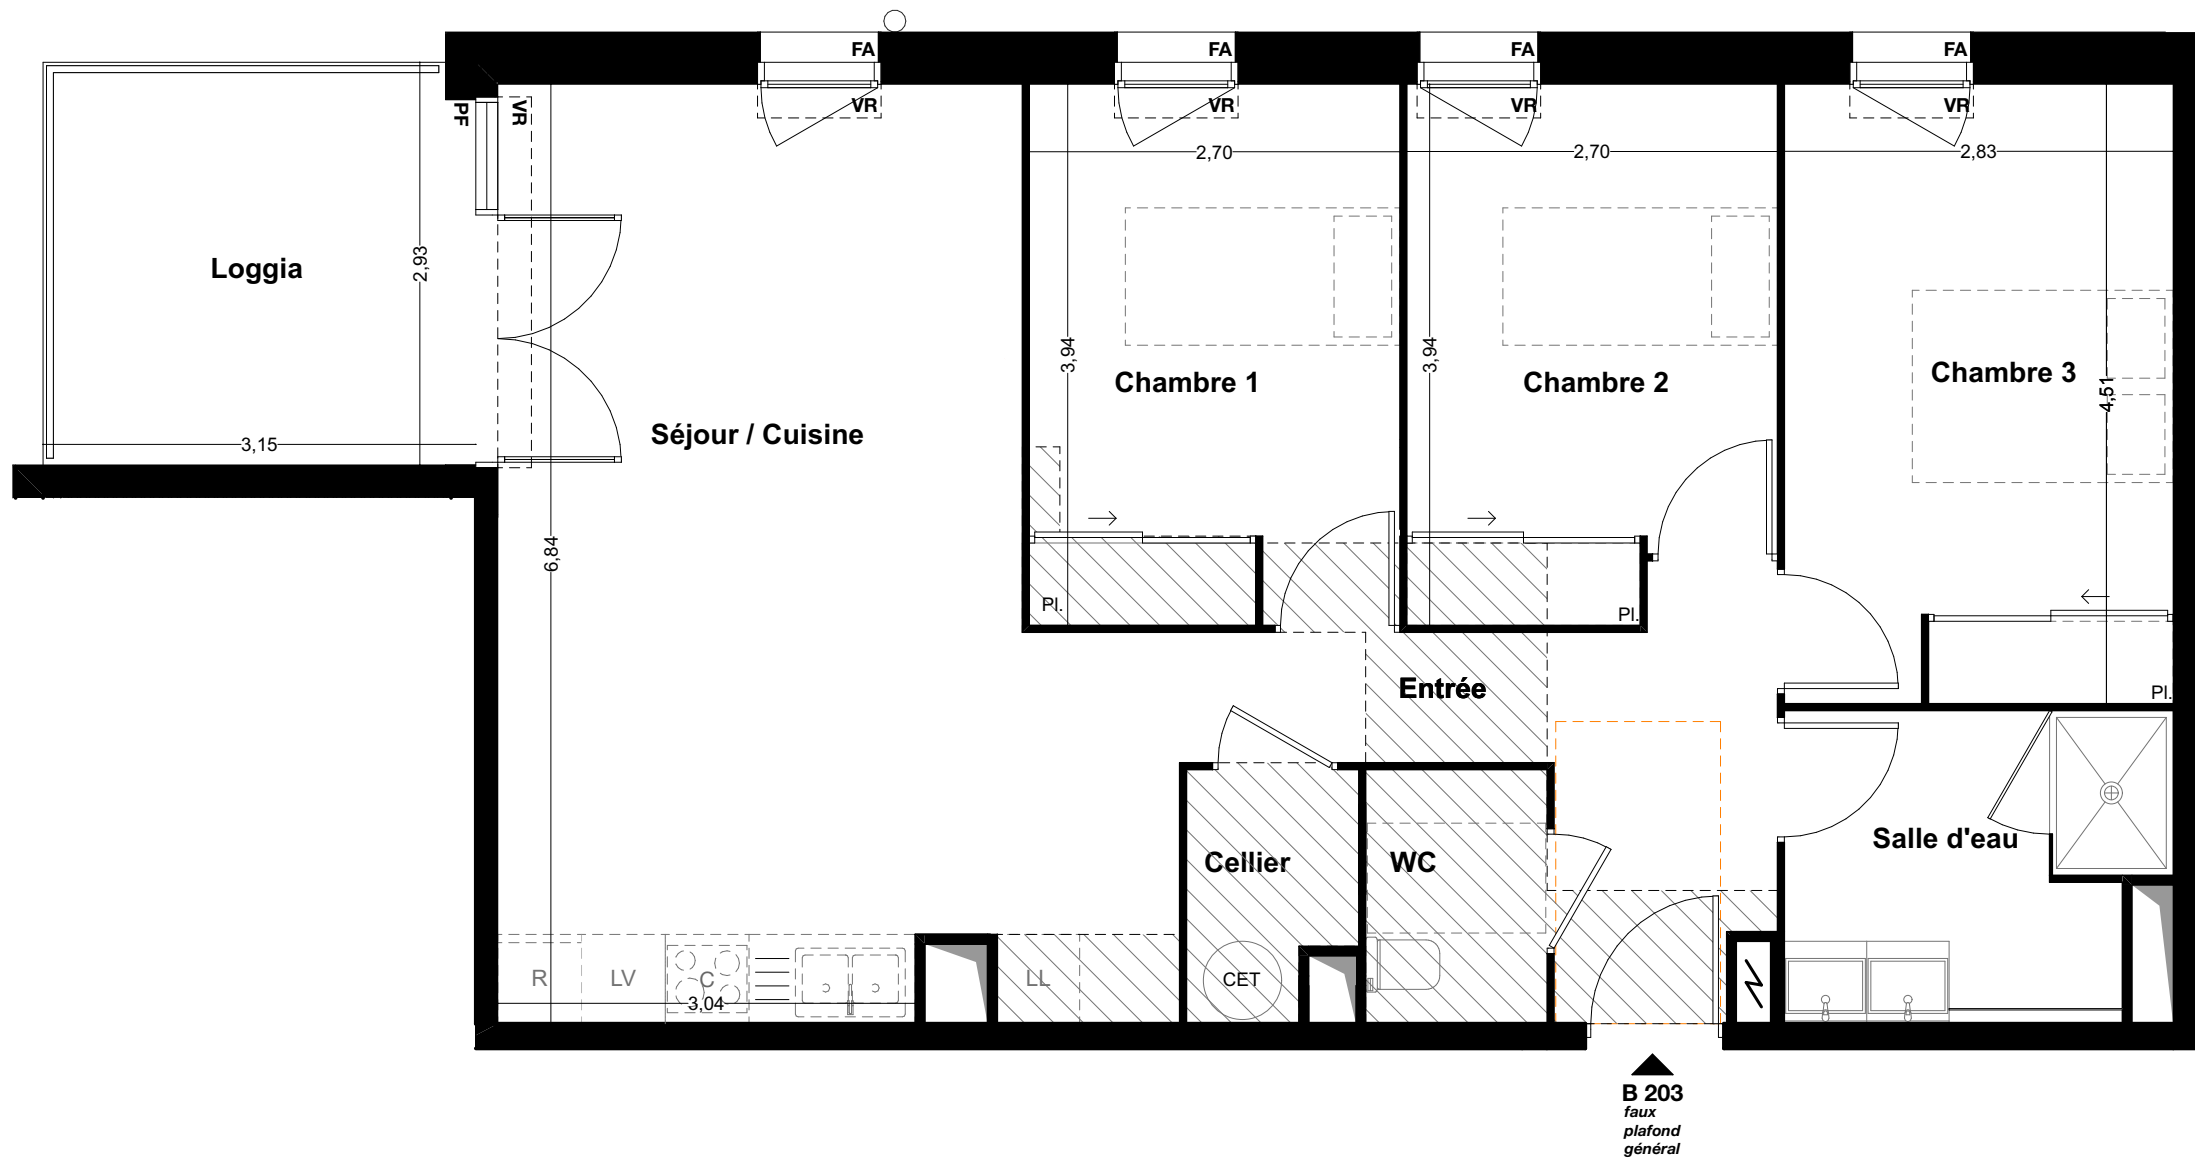

LES VERGERS D'IDRON





URBAT PROMOTION
1401 Avenue du Mondial 98
34000 MONTPELLIER

BATIMENT B

TYPE T4	NIVEAU: 2	Appt: B 203
28/02/2025	INDICE 00	Plan notaire

SURFACES HABITABLES

Entrée	6,24 m ²
Séjour Cuisine	30,25 m ²
Cellier	2,08 m ²
WC	2,45 m ²
Chambre 3 + Pl.	12,74 m ²
Chambre 2 + Pl.	10,10 m ²
Chambre 1 + Pl.	10,61 m ²
Salle d'eau	6,06 m ²
Total logement	80,53 m ²
Loggia	8,60 m ²

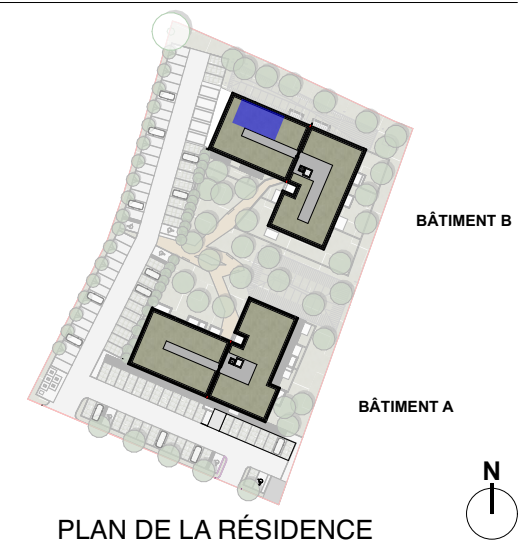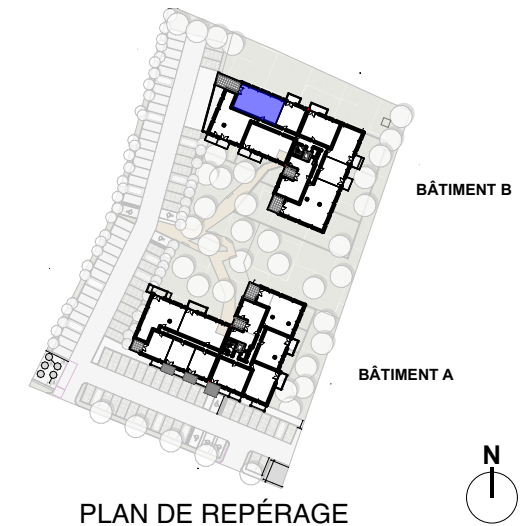

L'emplacement des gaines, soffites éventuelles est susceptible de modification pour des raisons techniques, les éventuels éléments d'équipements relatifs au chauffage ne sont pas indiqués. La surface habitable peut varier de 5% en fonction des techniques de construction choisies.