


Plan notaire

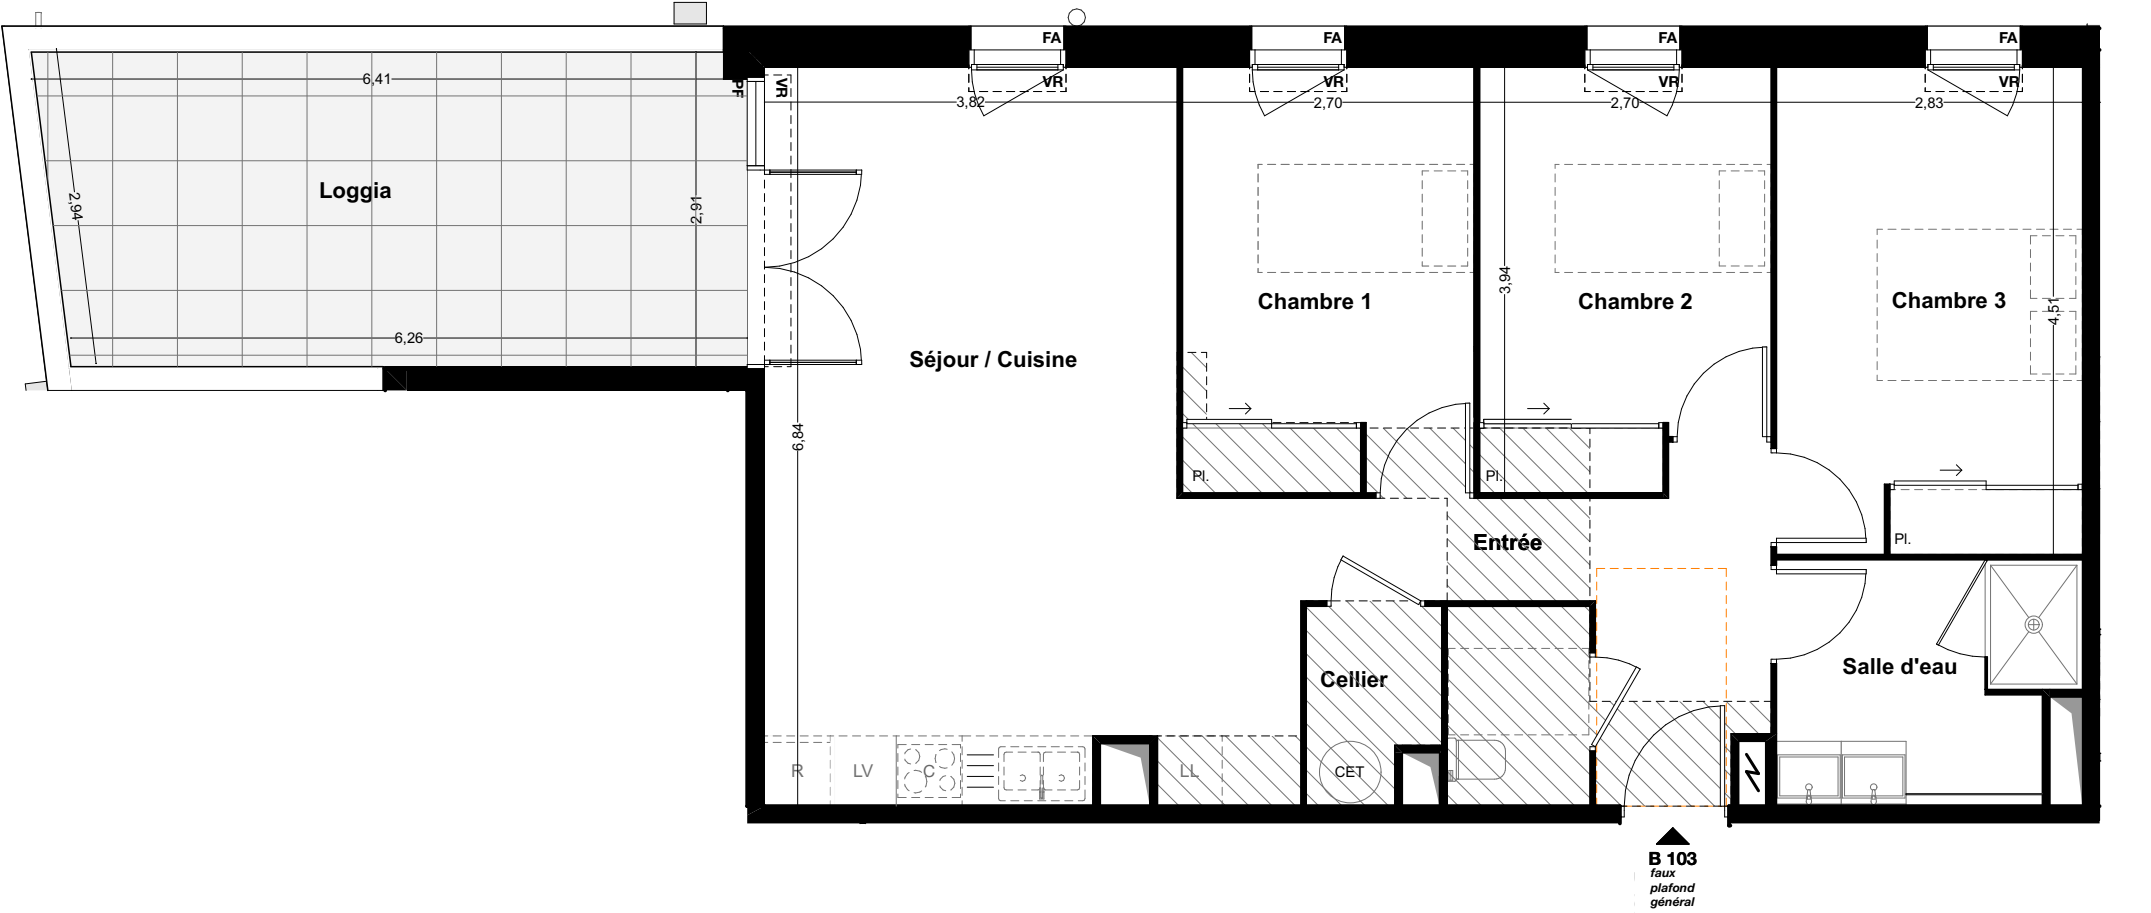

Légende

- VR volets roulants
- PF porte fenêtre
- F fenêtre
- FA fenêtre à allège
- soffite
- CET chauffe-eau thermodynamique
- tableau électrique
- descente eau pluviale
- claustras
- C cuisson

LES VERGERS D'IDRON




URBAT PROMOTION
1401 Avenue du Mondial 98
34000 MONTPELLIER

BATIMENT B


TYPE T4	NIVEAU: 1	Appt: B 103
28/02/2025	INDICE 00	Plan notaire

SURFACES HABITABLES

Entrée	6,24 m ²
Séjour Cuisine	30,25 m ²
Cellier	2,08 m ²
WC	2,45 m ²
Chambre 3 + Pl.	12,74 m ²
Chambre 2 + Pl.	10,10 m ²
Chambre 1 + Pl.	10,61 m ²
Salle d'eau	6,06 m ²
Total logement	80,53 m ²
Loggia	18,15 m ²

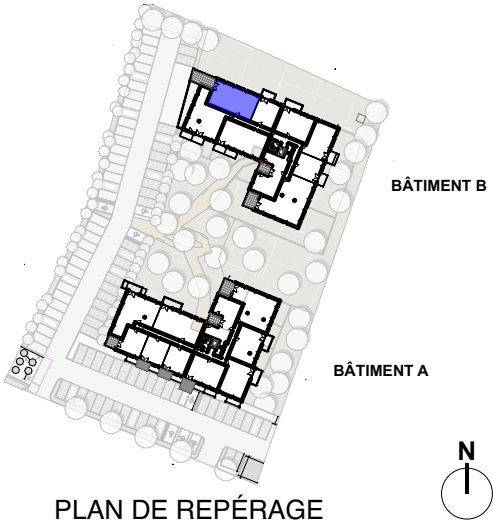

PLAN DE REPÉRAGE

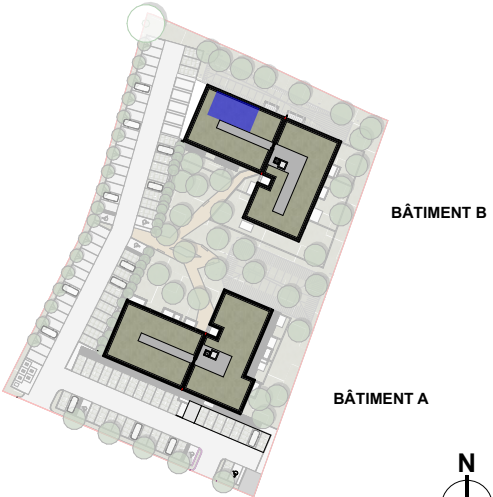

PLAN DE LA RÉSIDENCE

L'emplacement des gaines, soffites éventuelles est susceptible de modification pour des raisons techniques, les éventuels éléments d'équipements relatifs au chauffage ne sont pas indiqués. La surface habitable peut varier de 5% en fonction des techniques de construction choisies.