


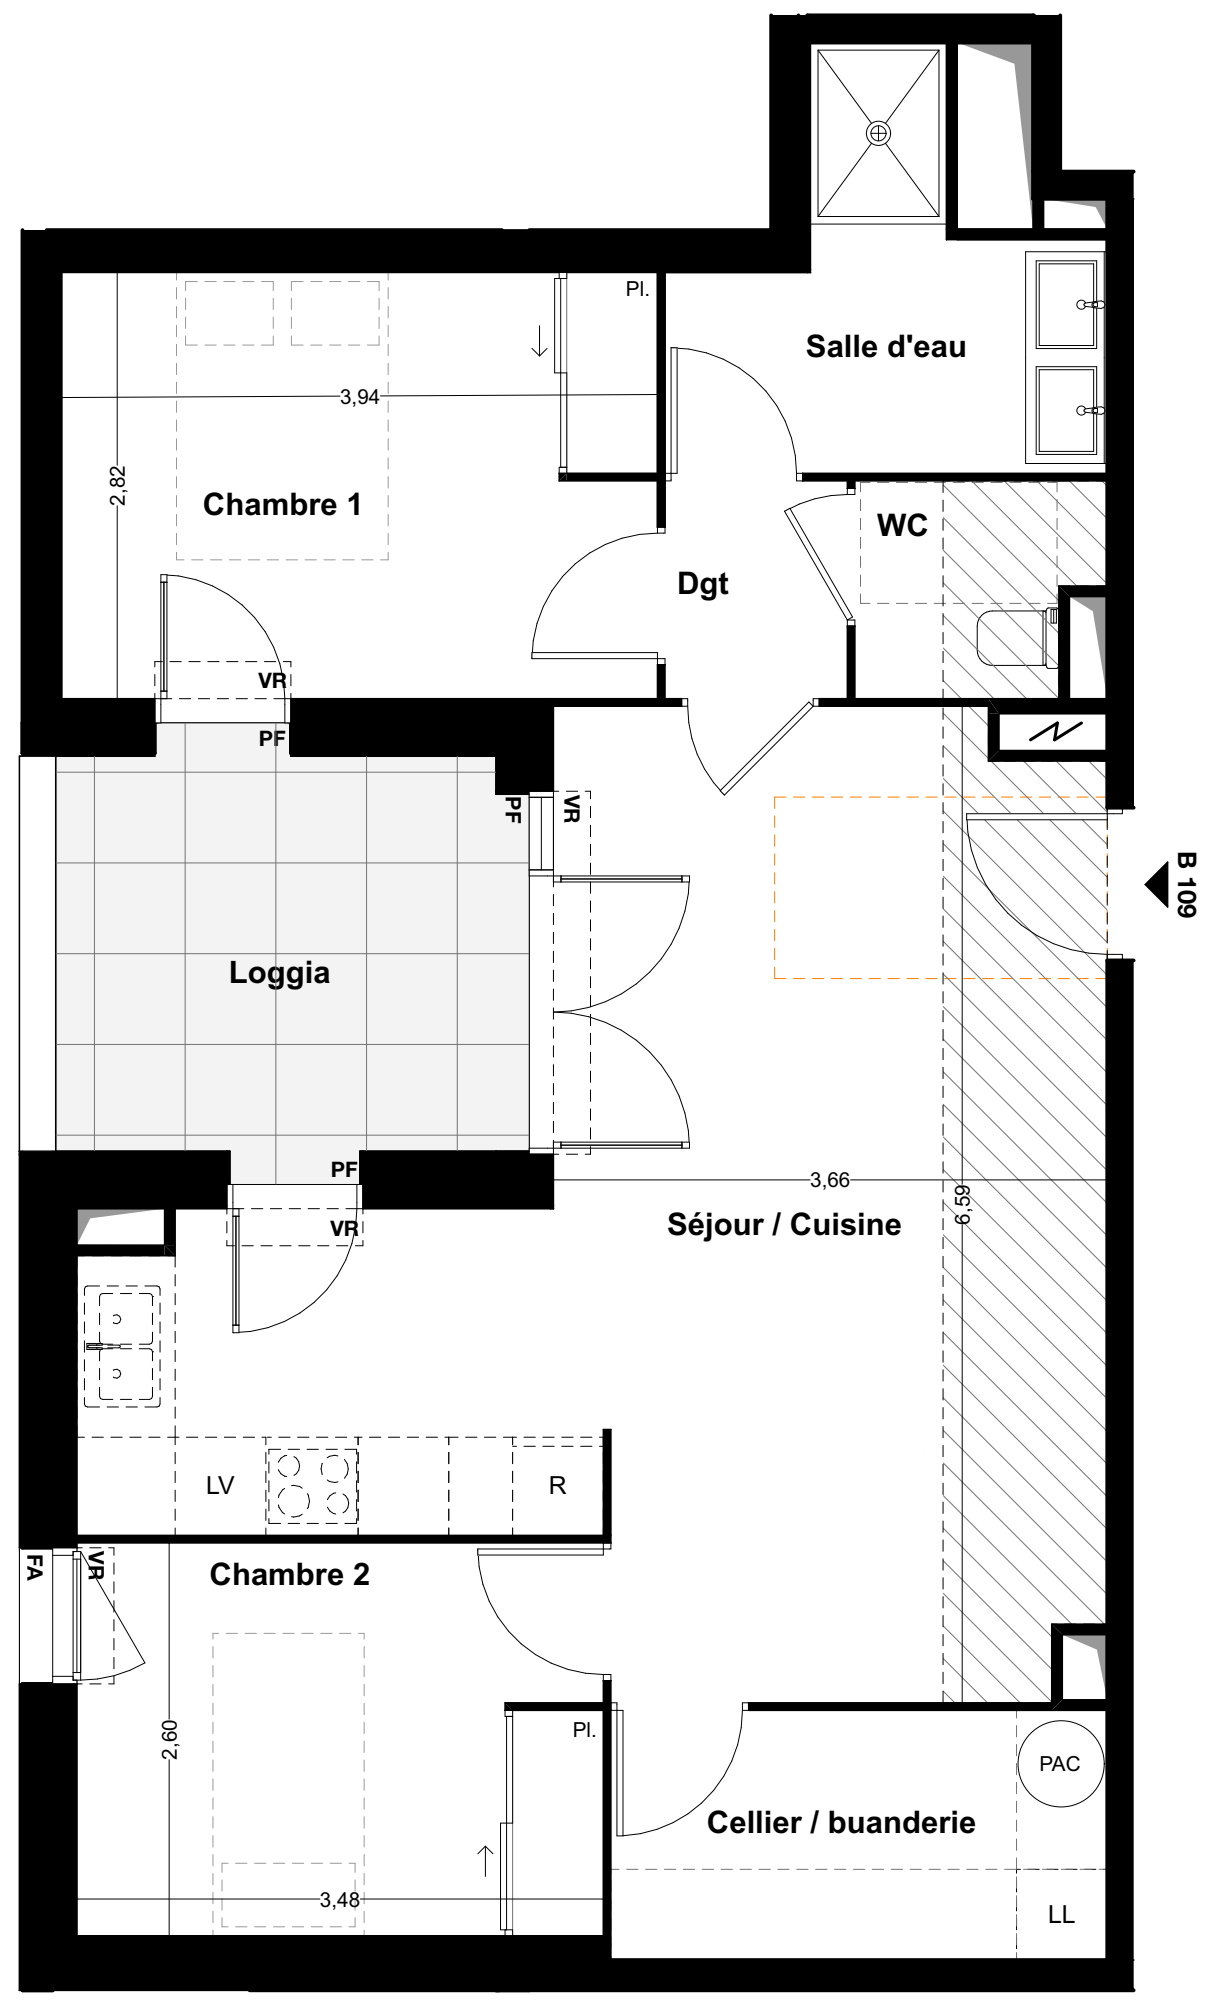

- Légende**
- VR volets roulants
 - PF porte fenêtre
 - F fenêtre
 - FA fenêtre à allège
 - soffite
 - PAC pompe à chaleur
 - tableau électrique

LES VERGERS D'IDRON



URBAT SNC URBAT Grand Sud
1401 Avenue du Mondial 98
34000 MONTPELLIER

BATIMENT B		
TYPE T3	NIVEAU: 1	Appt: B 109
15/05/2024	INDICE 00	

SURFACES HABITABLES

Séjour Cuisine	29,81m ²
Cellier	5,41 m ²
Chambre 1	11,07 m ²
Chambre 2	9,07 m ²
Salle d'eau	5,48 m ²
WC	2,17 m ²
Dgt.	1,74 m ²
Total logement	64,75 m ²
Loggia	7,61 m ²

