


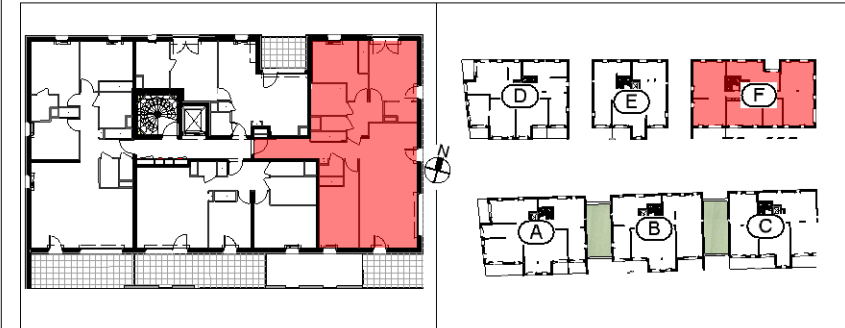

PLAN DE PRECOMMERCIALISATION


BATIMENT	ETAGE	LOGEMENT	TYPE
F	R+2	202	T4

Pièces	Surface
Entrée + Pl.	9,03 m²
Séjour / Cuisine	31,74 m²
Chambre 1 + Pl.	11,76 m²
Chambre 2	12,46 m²
Chambre 3 + Pl.	13,20 m²
SdB	5,00 m²
WC	1,52 m²
SdE	2,45 m²
Cellier	1,71 m²
Dégagement	4,49 m²
Total surfaces habitables	93,36 m²
Balcon	46,25 m²
Total surfaces annexes	46,25 m²

Plan établi le : 24/11/2023
Modifié le 21.03.2024
Modifié le 19.07.2024

INDICE :
B

CHAMBRE
& VIBERT
ARCHITECTES
ASSOCIÉS

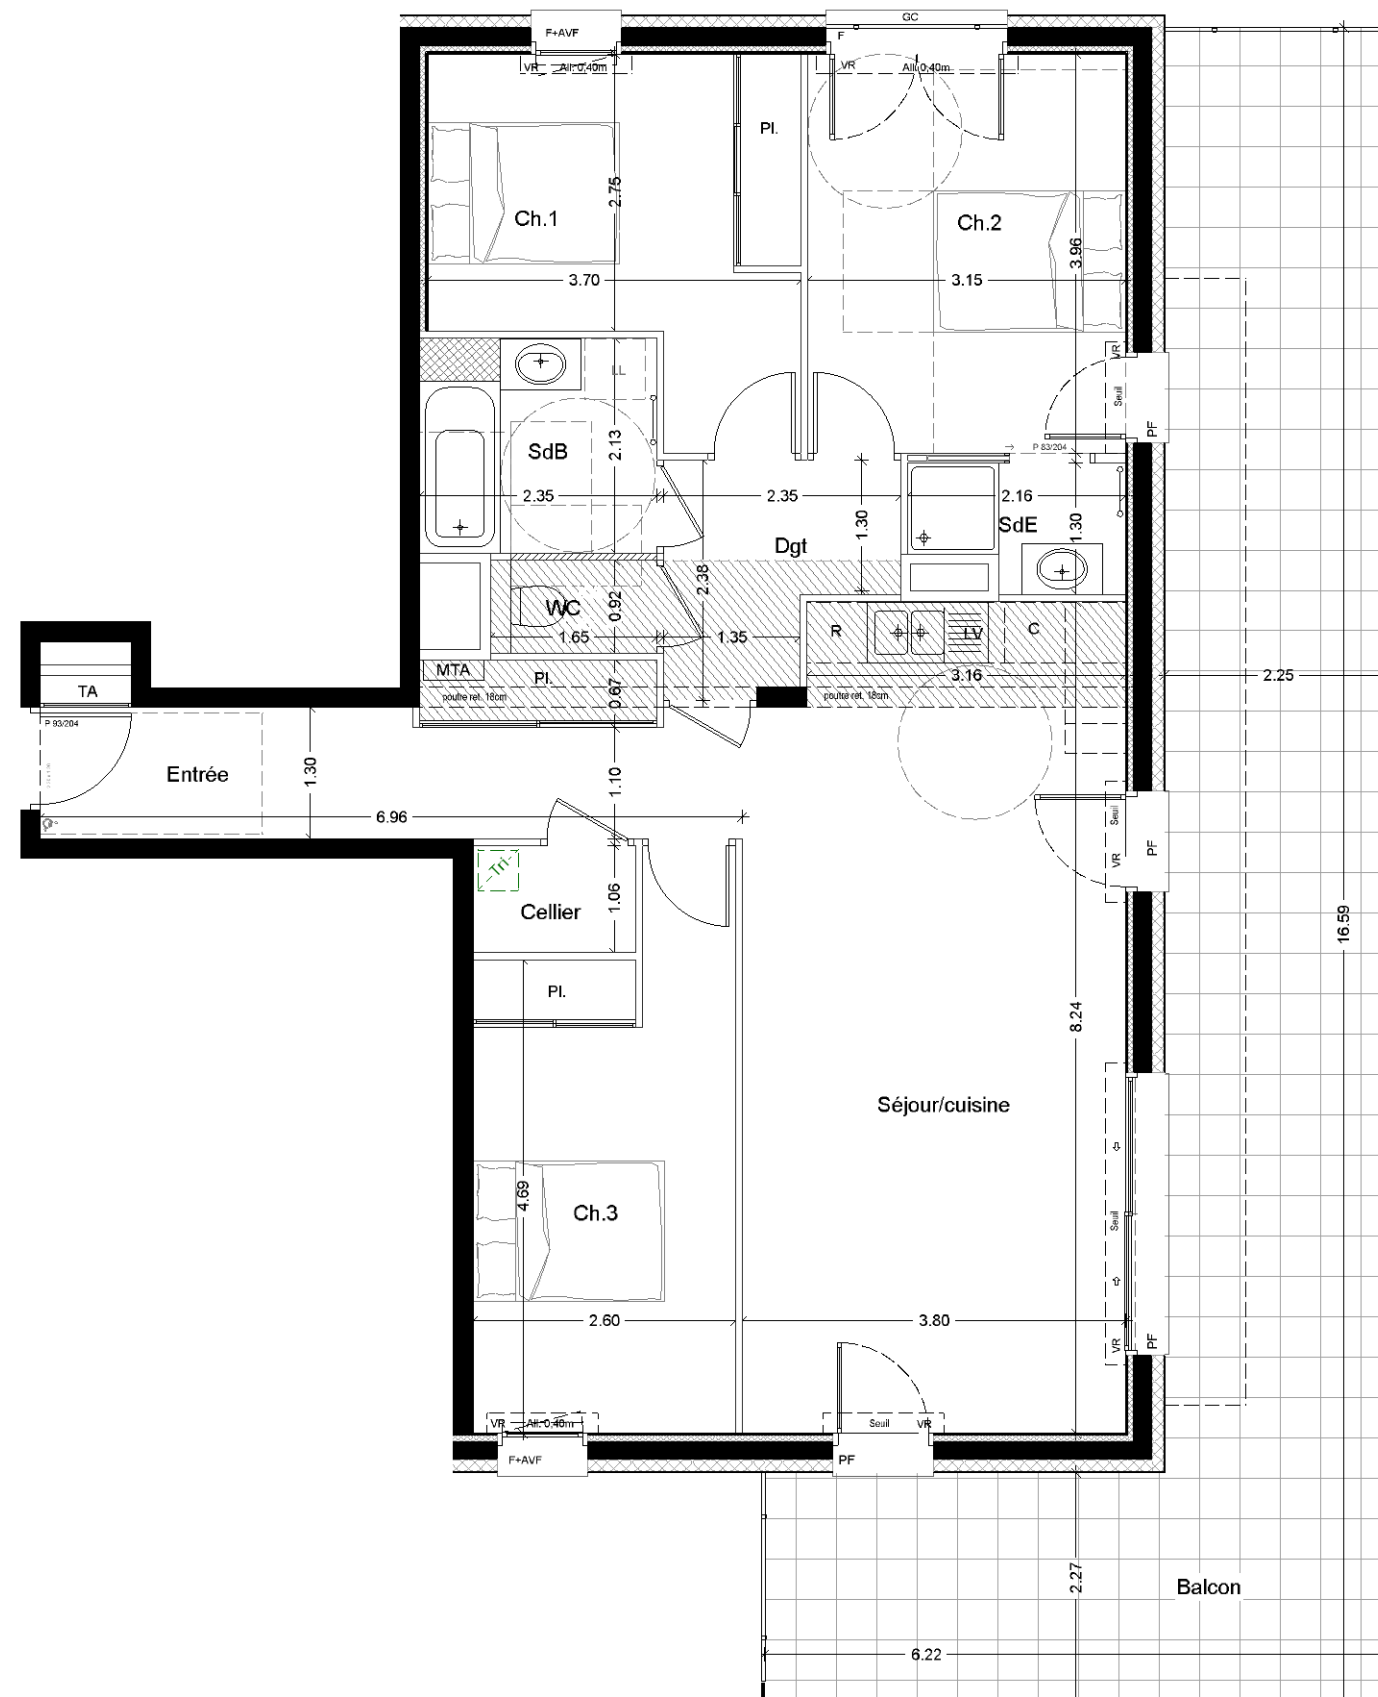

Echelle : 0 5

LEGENDE :

TA	Tableau d'Abonné	MTA	Module Thermique d'Appartement
Faux-plafond		PL	Placard
Retombée de poutre		Seche-serviette	

LL	Lave - Linge	PF	Porte - Fenêtre
LV	Lave - Vaisselle	F	Fenêtre
R	Réfrigérateur	VR	Volet Roulant
C	Cuisson	AVF	Allège Vitrée Fixe
		Fixe	Chassis Fixe

Les cotes et surfaces sont mentionnées à titre indicatif et sont susceptibles de variations de + ou - 5% dans les tolérances du contrat, elles pourront présenter à la livraison des différences sans que cela puisse donner lieu à réclamation. Les faux-plafonds, soffites, connus sont mentionnés à titre indicatif. Pour des raisons techniques, administratives ou réglementaires, ils sont susceptibles d'être modifiés et/ou créés. La représentation des éléments de cuisine, salle de bains et de mobilier n'ont qu'une valeur illustrative et ne correspondent à aucun engagement. Seuls les éléments définis dans la notice descriptive de vente sont contractuels. La surface des placards est intégrée à la surface des pièces