


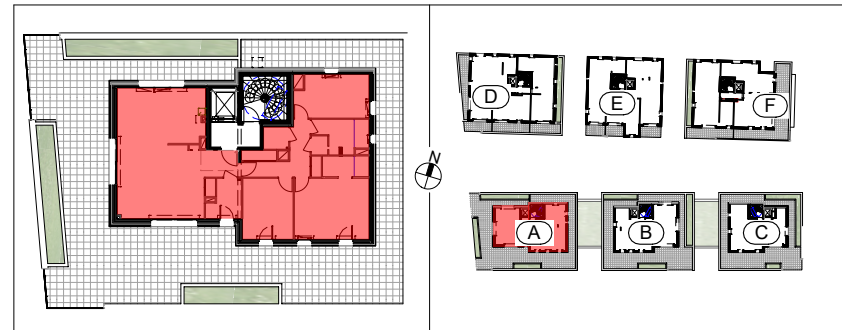

BATIMENT	ETAGE	LOGEMENT	TYPE
A	R+4	401	T4


Pièces	Surface
Entrée + Pl.	3,25 m²
Séjour / Cuisine	40,67 m²
Chambre 1 + salle d'eau 1	19,60 m²
Chambre 2 + salle d'eau 2	16,72 m²
Chambre 3	10,87 m²
WC	1,97 m²
Buanderie	1,08 m²
Dégagement + PL	8,84 m²
Cellier	4.20 m²

Total surfaces habitables	107,20
----------------------------------	---------------

Terrasse	161,39 m²
----------	-----------

Total surfaces annexes	161,39 m²
-------------------------------	------------------

Plan établi le : 06/12/2024	INDICE :	
Modifié le 19.01.2026	B	

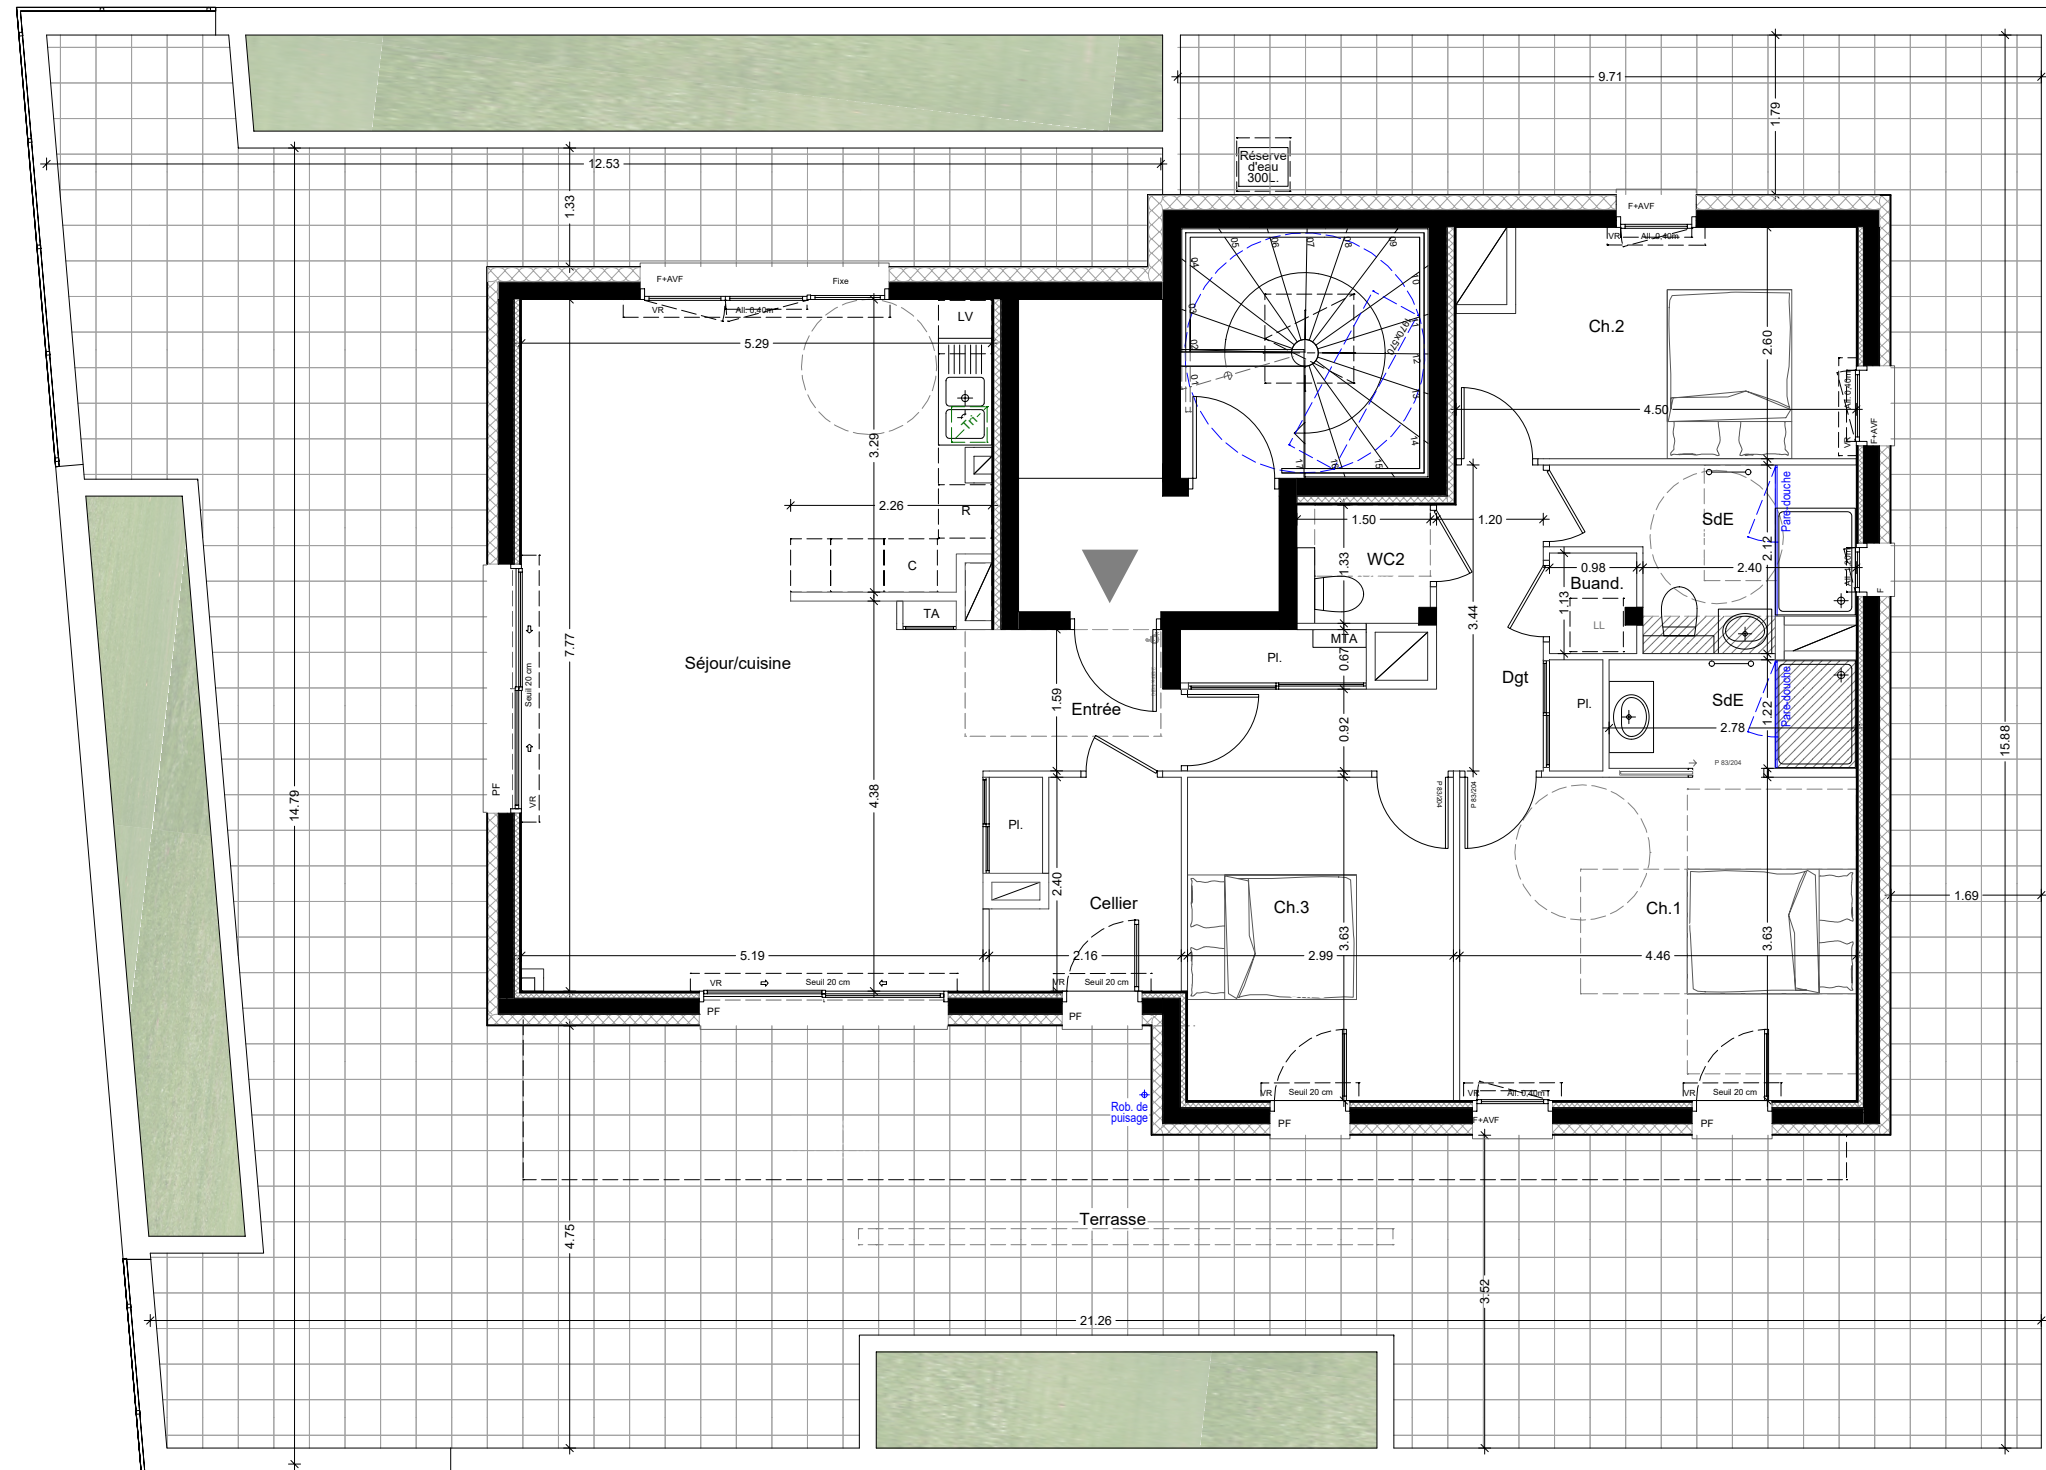

Echelle : 

	Tableau d'Abonné		Module Thermique d'Appartement		Lave - Vaisselle		Fenêtre
	Faux-plafond		Placard		Réfrigérateur		Violet Roulant
	Retombée de poutre		Sèche-serviette		Cuisson		Allège Vitrée Fixe
	Poutre net 15 cm		Oscillo-battant		Four		Chassis Fixe

Les cotes et surfaces sont mentionnées à titre indicatif et sont susceptibles de variations de + ou - 5% dans les tolérances du contrat, elles pourront présenter à la livraison des différences sans que cela puisse donner lieu à réclamation. Les faux-plafonds, soffites, connus sont mentionnés à titre indicatif. Pour des raisons techniques, administratives ou réglementaires, ils sont susceptibles d'être modifiés et/ou créés. La représentation des éléments de cuisine, salle de bains et de mobilier n'ont qu'une valeur illustrative et ne correspondent à aucun engagement. Seuls les éléments définis dans la notice descriptive de vente sont contractuels. La surface des placards est intégrée à la surface des pièces