


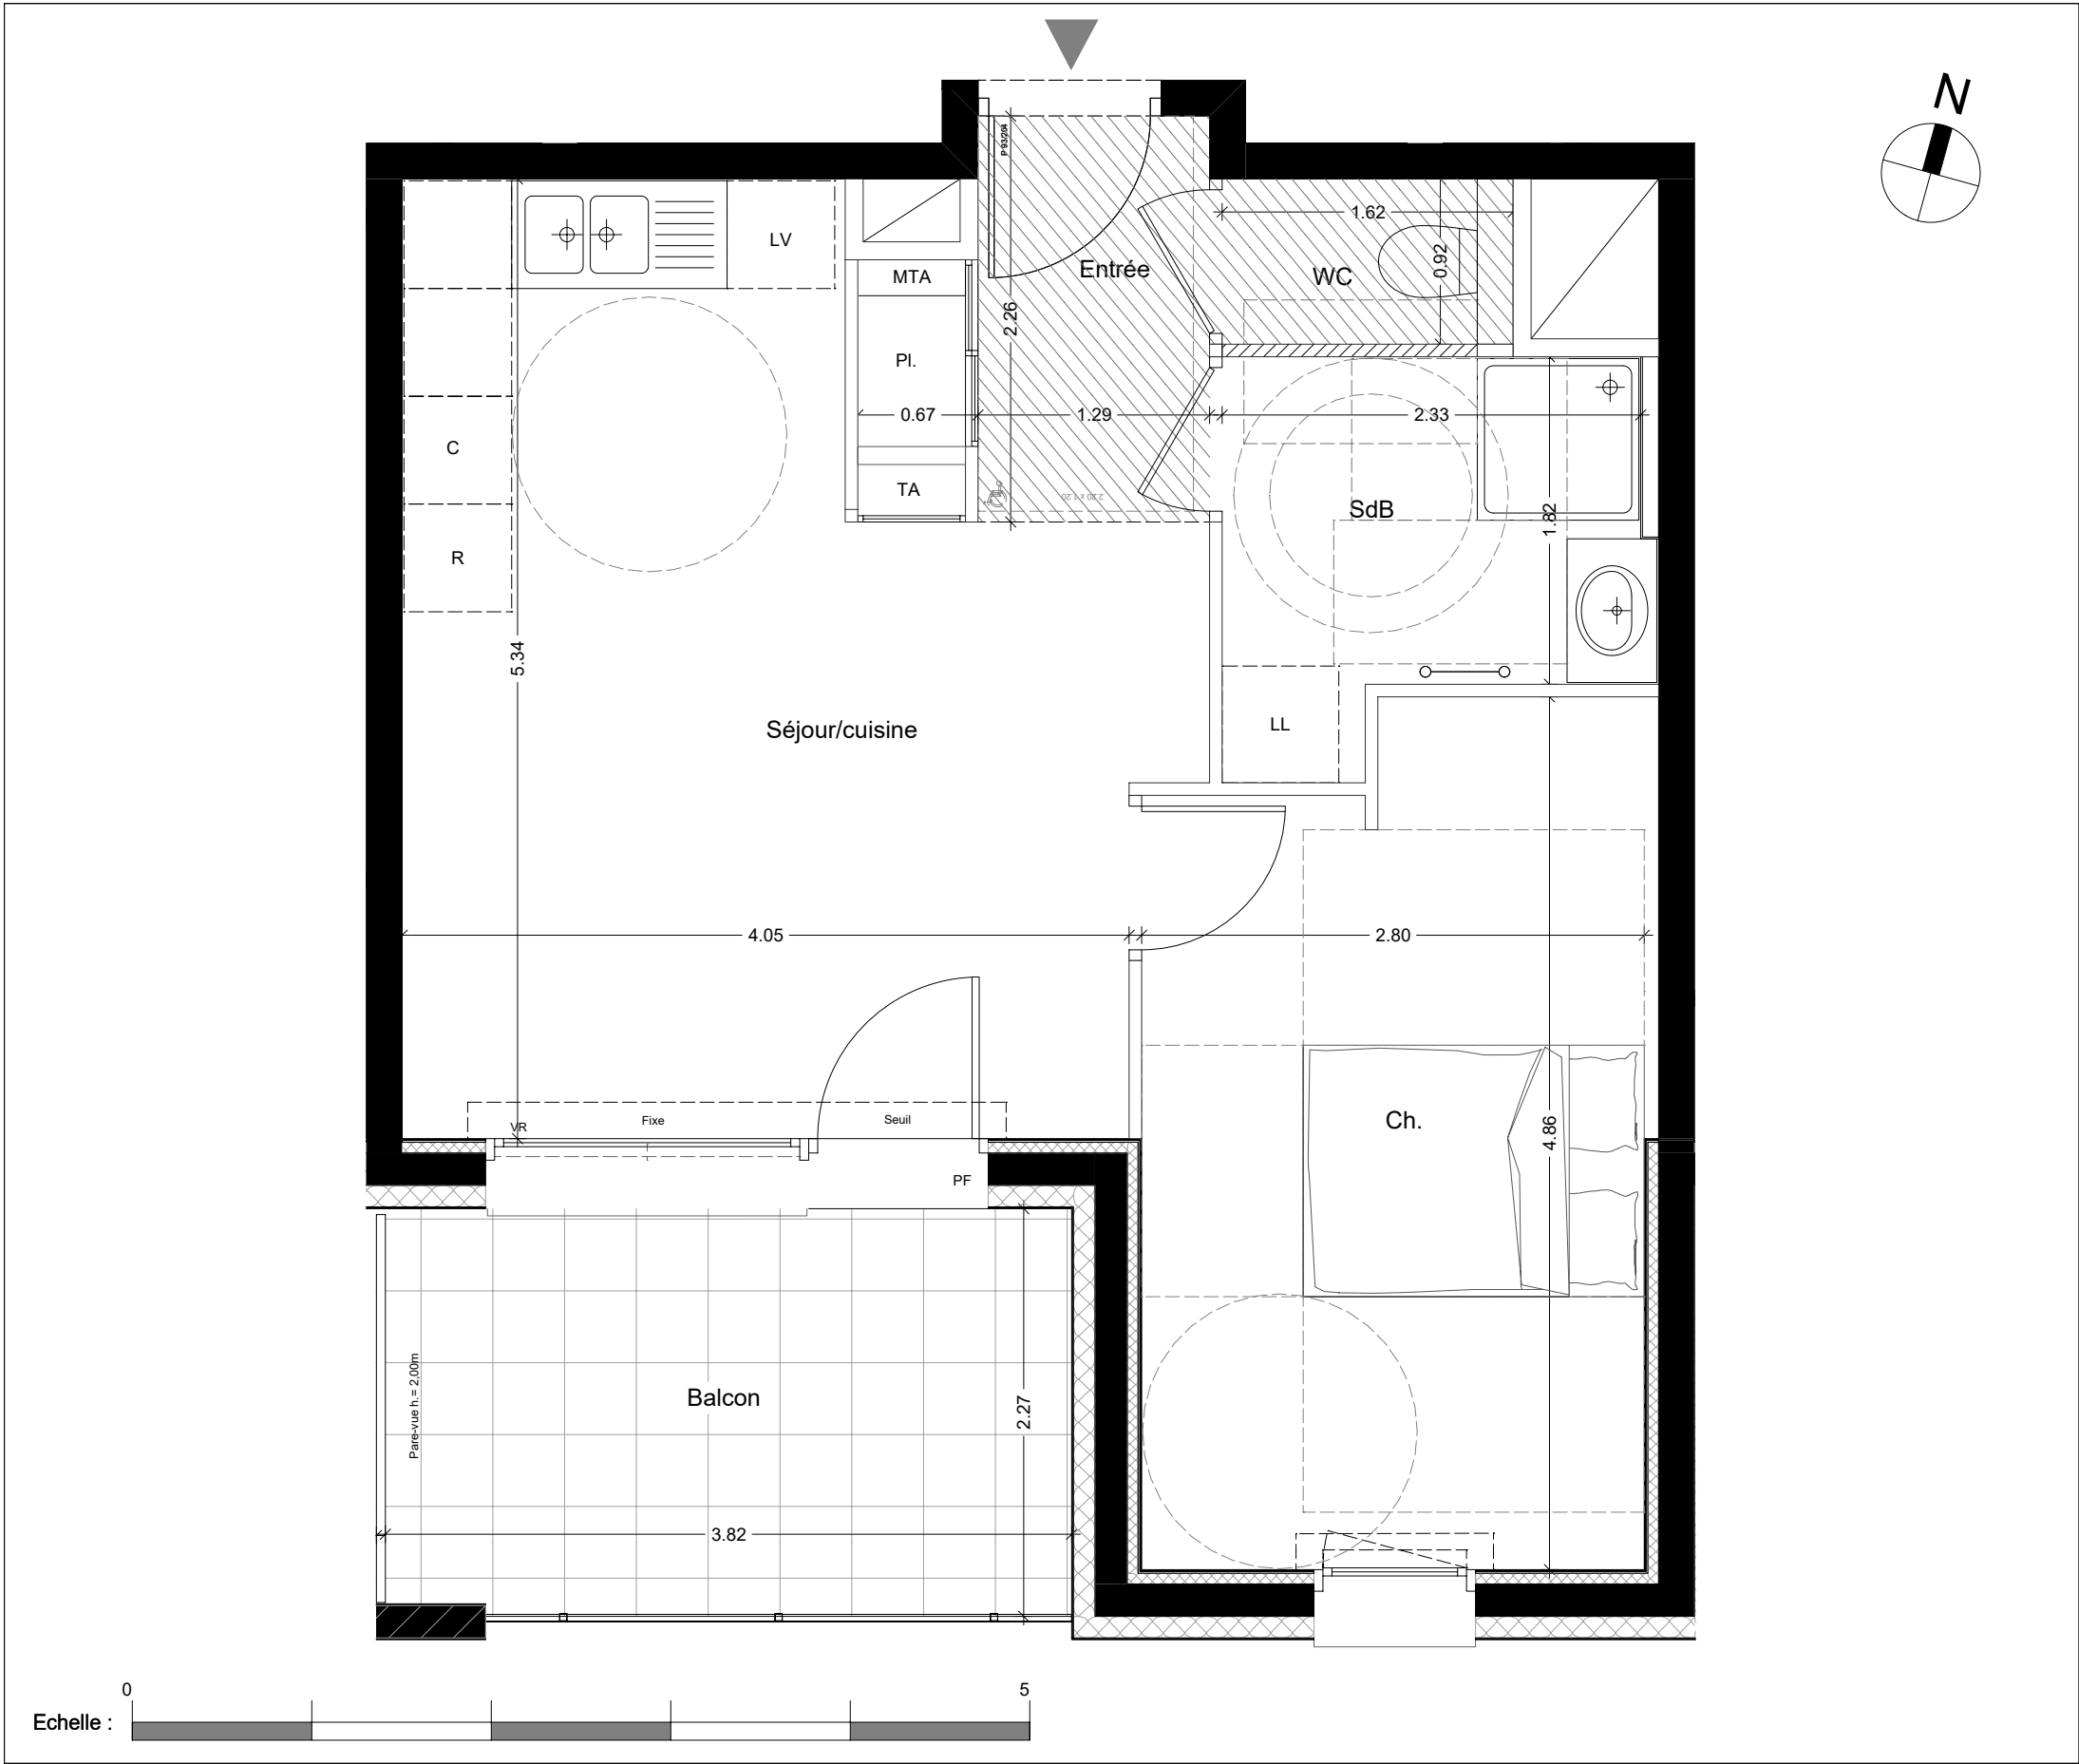

LEGENDE :			
TA	Tableau d'Abonné	LL	Lave - Linge
		LV	Lave - Vaisselle
		R	Réfrigérateur
		C	Cuisson
		PF	Porte - Fenêtre
		F	Fenêtre
		VR	Volet Roulant
		AVF	Allège Vitrée Fixe
		Fixe	Chassis Fixe
		PL	Placard
			Sèche-serviette

Les cotes et surfaces sont mentionnées à titre indicatif et sont susceptibles de variations de + ou - 5% dans les tolérances du contrat, elles pourront présenter à la livraison des différences sans que cela puisse donner lieu à réclamation. Les faux-plafonds, soffites, connus sont mentionnés à titre indicatif. Pour des raisons techniques, administratives ou réglementaires, ils sont susceptibles d'être modifiés et/ou créés. La représentation des éléments de cuisine, salle de bains et de mobilier n'ont qu'une valeur illustrative et ne correspondent à aucun engagement. Seuls les éléments définis dans la notice descriptive de vente sont contractuels. La surface des placards est intégrée à la surface des pièces

VINCIIMMOBILIER

Savoisiennehabitat

ilosens

Avenue Domenget73190 CHALLES LES EAUX

D

E

F

A

B

C

PLAN DE PRECOMMERCIALISATION

BATIMENT	ETAGE	LOGEMENT	TYPE
E	R+4	402	T2

Pièces	Surface	
Entrée + Pl.	3,61 m²	
Séjour / Cuisine	19,27 m²	
Chambre	13,07 m²	
SdB	4,87 m²	
WC	1,49 m²	
Total surfaces habitables		42,31 m²
Balcon	8,60 m²	
Total surfaces annexes		8,60 m²

Plan établi le : 24/11/2023

INDICE :

CHAMBRE & VIBERTARCHITECTES ASSOCIÉS