


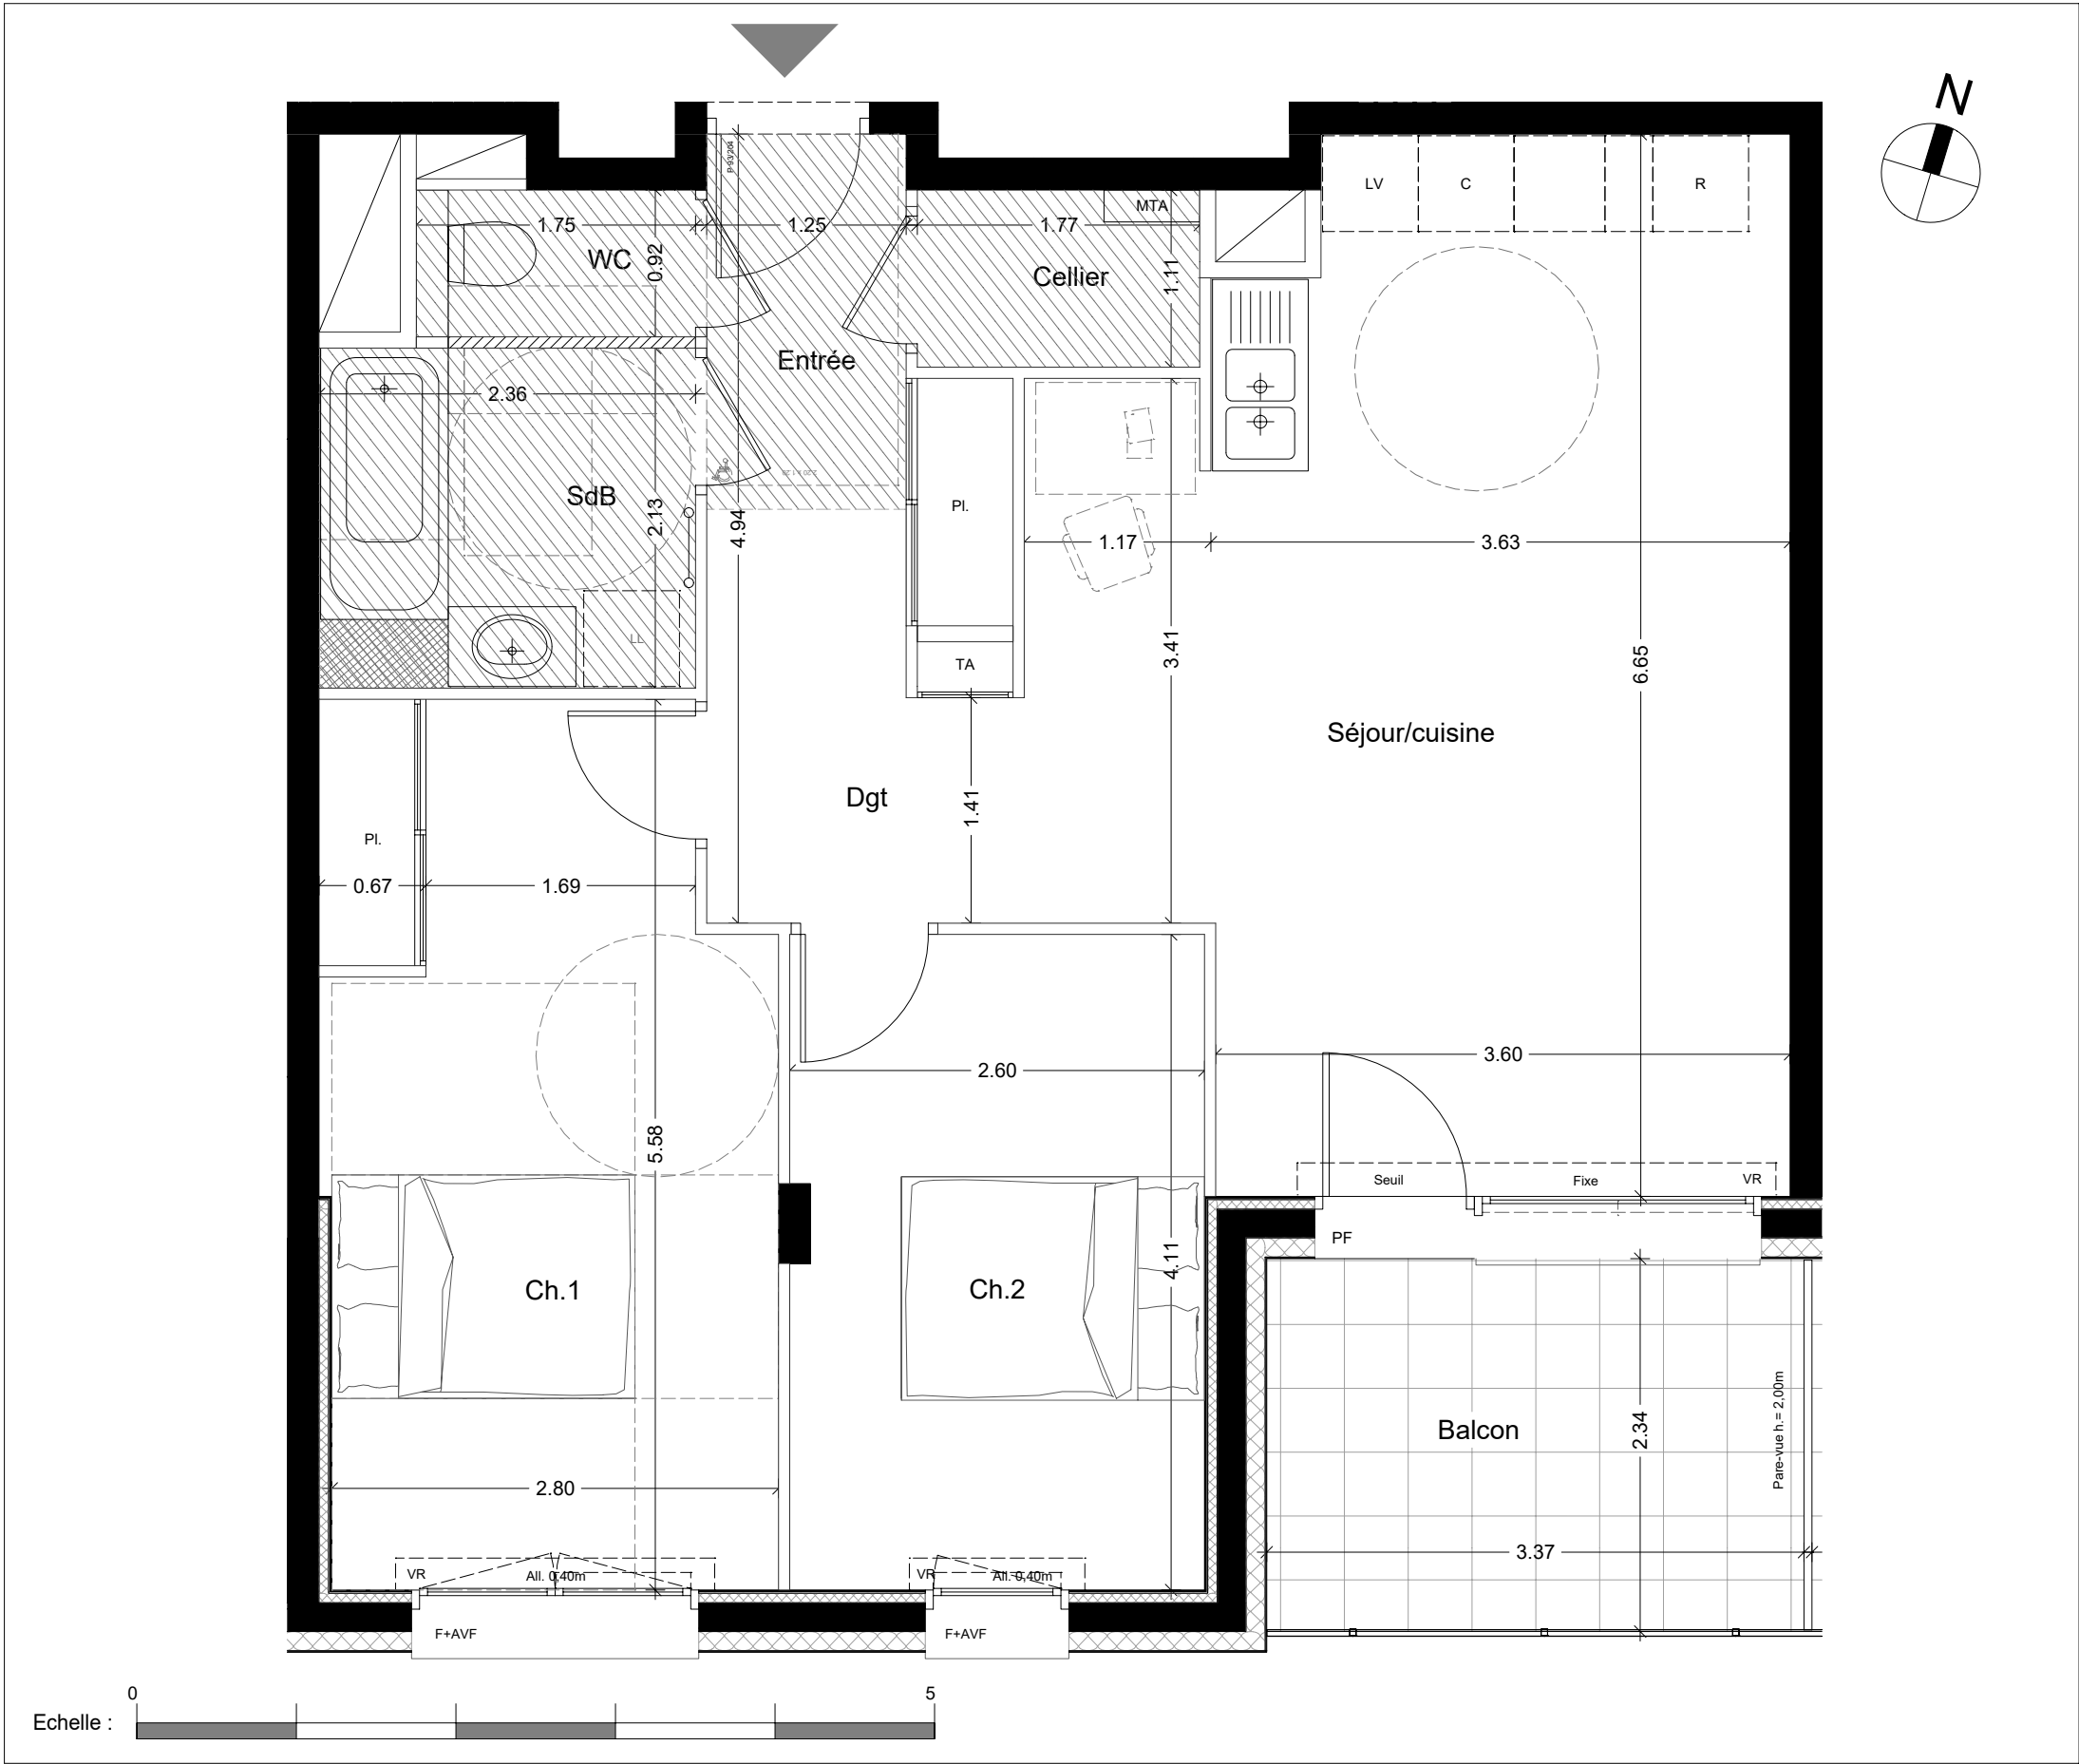

LEGENDE :				Les cotes et surfaces sont mentionnées à titre indicatif et sont susceptibles de variations de + ou - 5% dans les tolérances du contrat, elles pourront présenter à la livraison des différences sans que cela puisse donner lieu à réclamation. Les faux-plafonds, soffites, connus sont mentionnés à titre indicatif. Pour des raisons techniques, administratives ou réglementaires, ils sont susceptibles d'être modifiés et/ou créés. La représentation des éléments de cuisine, salle de bains et de mobilier n'ont qu'une valeur illustrative et ne correspondent à aucun engagement. Seuls les éléments définis dans la notice descriptive de vente sont contractuels. La surface des placards est intégrée à la surface des pièces
TA	Tableau d'Abonné	LL	Lave - Linge	
	Faux-plafond	LV	Lave - Vaisselle	
MTA	Module Thermique d'Appartement	R	Réfrigérateur	
PL	Placard	C	Cuisson	
	Sèche-serviette	Pf	Porte - Fenêtre	
		F	Fenêtre	
		VR	Volet Roulant	
		AVF	Allège Vitrée Fixe	
		Fixe	Chassis Fixe	

Avenue Domenget
73190 CHALLES LES EAUX

BATIMENT	ETAGE	LOGEMENT	TYPE
A	R+3	302	T3

Pièces	Surface
Entrée + Pl.	5,45 m²
Séjour / Cuisine	27,44m²
Chambre 1 + Pl.	15,07 m²
Chambre 2	10,61 m²
SdB	5,03 m²
WC	1,61 m²
Cellier	1,96 m²
Dégagement	2,81 m²
Total surfaces habitables	69,98 m²
Balcon	7,83 m²
Total surfaces annexes	7,83 m²

Plan établi le : 24/11/2023

INDICE :