




Echelle : 0 5

LEGENDE :

- TA Tableau d'Abonné
MTA Module Thermique d'Appartement
Faux-plafond
Retombée de poutre
poutre net 15 cm
PL Placard
Sèche-serviette

- LL Lave - Linge
LV Lave - Vaisselle
R Réfrigérateur
C Cuisson
F Four
PF Porte - Fenêtre
F Fenêtre
VR Volet Roulant
AVF Allège Vitrée Fixe
OB Oscillo-battant
Fixe Chassis Fixe

Les cotes et surfaces sont mentionnées à titre indicatif et sont susceptibles de variations de + ou - 5% dans les tolérances du contrat, elles pourront présenter à la livraison des différences sans que cela puisse donner lieu à réclamation. Les faux-plafonds, soffites, connus sont mentionnés à titre indicatif. Pour des raisons techniques, administratives ou réglementaires, ils sont susceptibles d'être modifiés et/ou créés. La représentation des éléments de cuisine, salle de bains et de mobilier n'ont qu'une valeur illustrative et ne correspondent à aucun engagement. Seuls les éléments définis dans la notice descriptive de vente sont contractuels. La surface des placards est intégrée à la surface des pièces

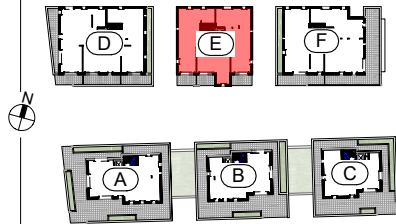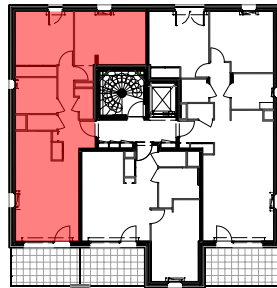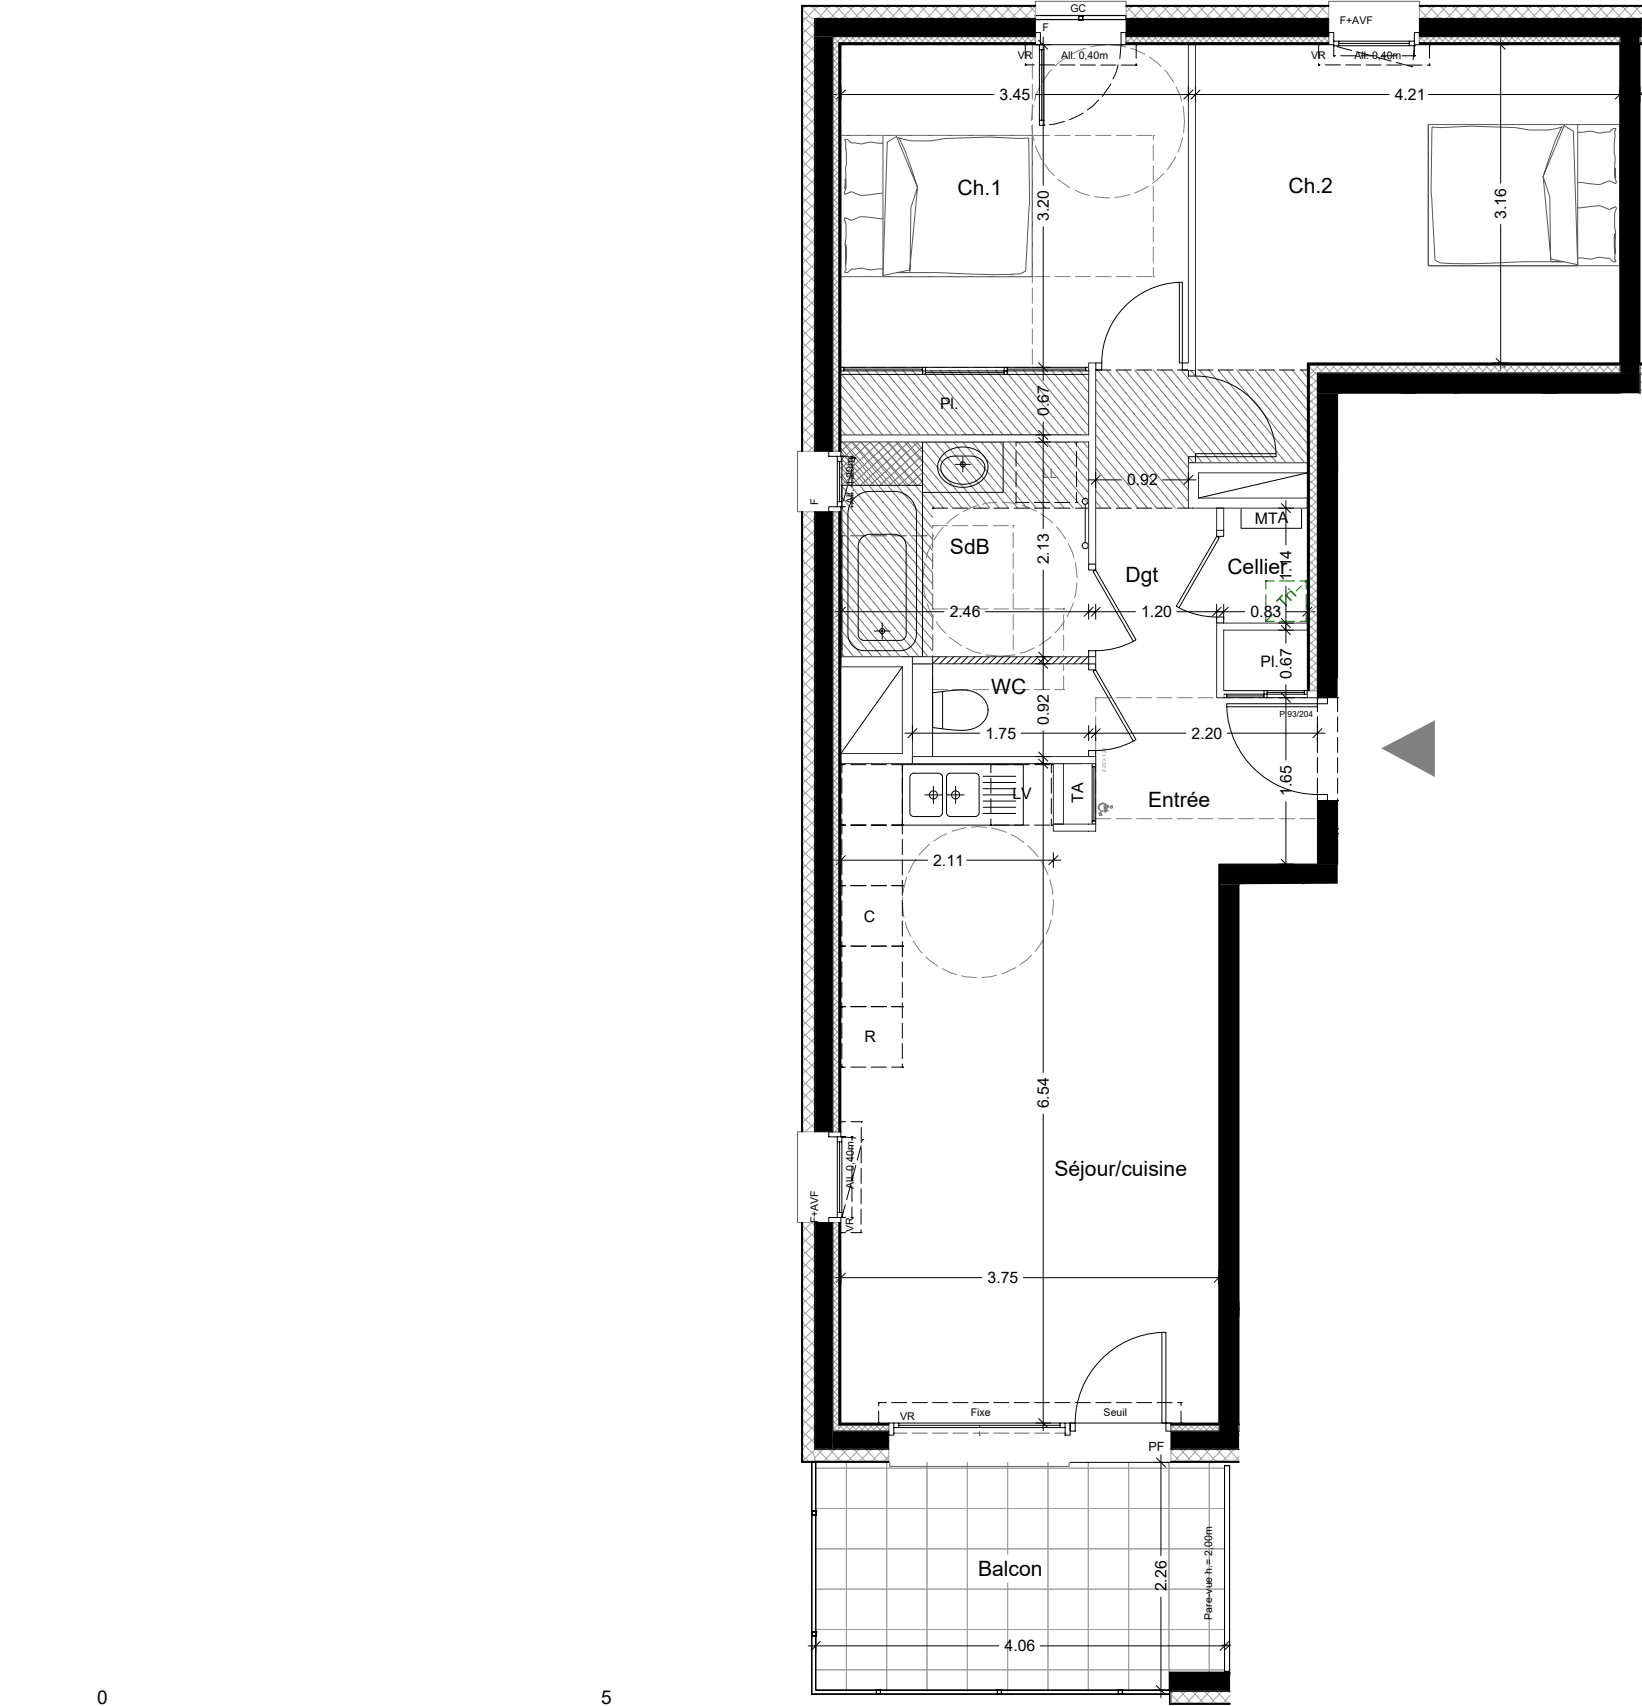

PLAN DE VENTE

BATIMENT	ETAGE	LOGEMENT	TYPE
E	R+4	403	T3

Pièces	Surface
Entrée + Pl.	3,79 m²
Séjour / Cuisine	23,42 m²
Chambre 1 + Pl.	12,64 m²
Chambre 2	14,39 m²
SdB	5,24 m²
WC	1,61 m²
Cellier	0,95 m²
Dégagement	3,52 m²

Total surfaces habitables 65,56 m²

Balcon 9,06 m²

Total surfaces annexes 9,06 m²

Plan établi le : 01.12.2025

Modifié le 19.01.2026

INDICE :

B