

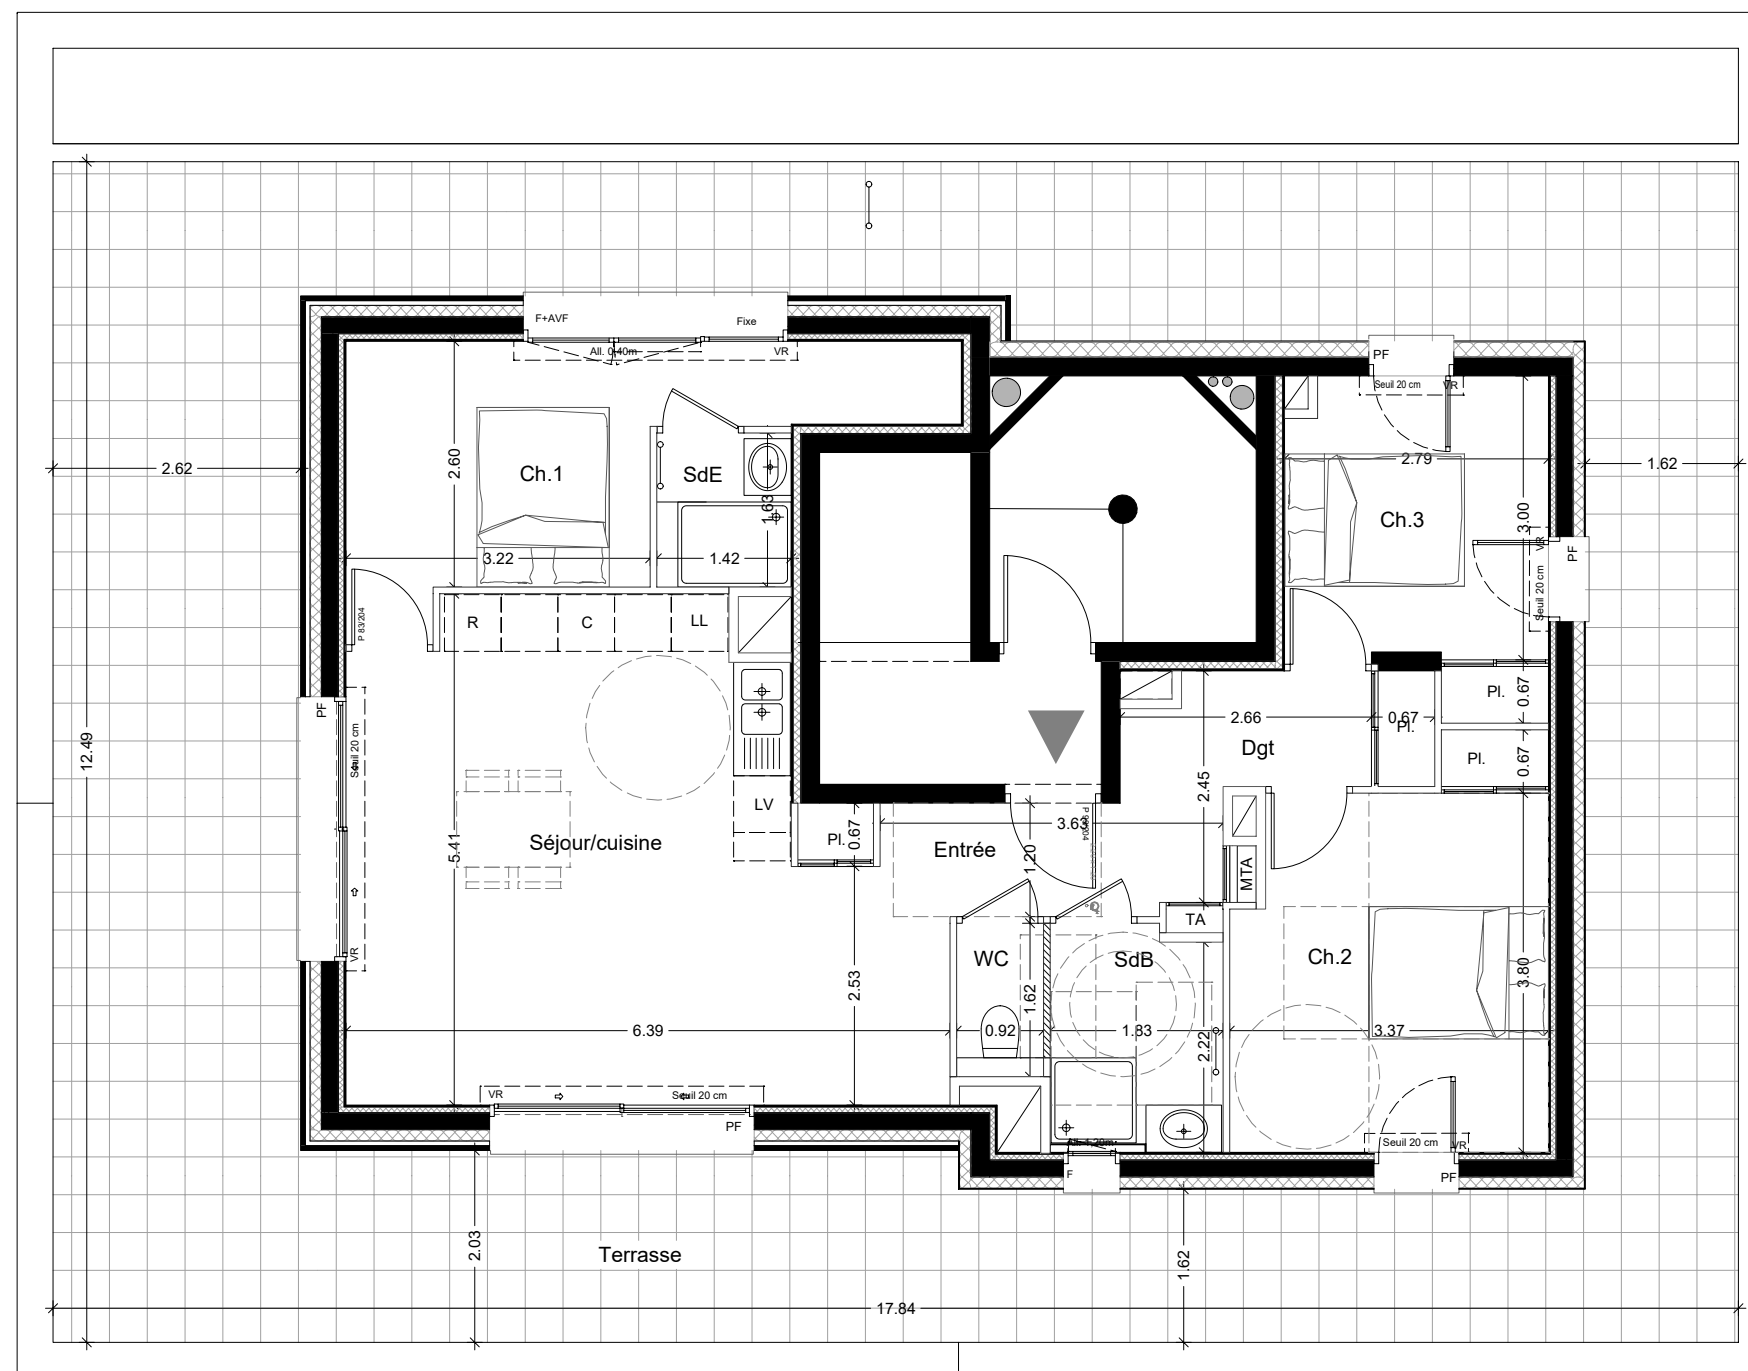
PLAN DE PRECOMMERCIALISATION

BATIMENT	ETAGE	LOGEMENT	TYPE
D	R+5	501	T4

Pièces	Surface
Entrée + Pl.	4,08 m²
Séjour / Cuisine	27,76 m²
Chambre 1	11,85 m²
Chambre 2 + Pl.	13,09 m²
Chambre 3 + Pl.	9,00 m²
SdB	4,30 m²
WC	1,49 m²
SdE	2,32 m²
Dégagement	5,21 m²
Total surfaces habitables	79,10 m²
Terrasse	100,04 m²
Total surfaces annexes	100,04 m²

Plan établi le : 24/11/2023

INDICE :

CHAMBRE
& VIBERT
ARCHITECTES
ASSOCIÉS

Echelle : 0 5

LEGENDE :

TA	Tableau d'Abonné
	Faux-plafond
MTA	Module Thermique d'Appartement

PL	Placard
	Sèche-serviette

LL	Lave - Linge
LV	Lave - Vaisselle
R	Réfrigérateur
C	Cuisson

PF	Porte - Fenêtre
F	Fenêtre
VR	Volet Roulant
AVF	Allège Vitrée Fixe
Fixe	Chassis Fixe

Les cotes et surfaces sont mentionnées à titre indicatif et sont susceptibles de variations de + ou - 5% dans les tolérances du contrat, elles pourront présenter à la livraison des différences sans que cela puisse donner lieu à réclamation. Les faux-plafonds, soffites, connus sont mentionnés à titre indicatif. Pour des raisons techniques, administratives ou réglementaires, ils sont susceptibles d'être modifiés et/ou créés. La représentation des éléments de cuisine, salle de bains et de mobilier n'ont qu'une valeur illustrative et ne correspondent à aucun engagement. Seuls les éléments définis dans la notice descriptive de vente sont contractuels. La surface des placards est intégrée à la surface des pièces