

Appartement C303
2 PIECES
3ème étage




ENTREE	4.98 m²
SEJOUR/CUISINE	20.94 m²
CHAMBRE 1	12.81 m²
SDB	6.14 m²
Surface totale habitable	44.87 m²
BALCON	4.68 m²
Surface totale des annexes	4.68 m²

LÉGENDE

	Cuisinière
LV	Lave-vaisselle
LL	Lave-linge
RF	Réfrigérateur
TRI	Tri sélectif
SUP	Linéaire supplémentaire
	Tableau électrique
PF	Porte-fenêtre
F	Fenêtre
FF	Fenêtre fixe
VR	Volet roulant
PL	Placard
	Faux-plafond / Soffite
	Radiateur
	Robinet de puisage
DEP	Descente eaux pluviales


Architecte : Leclercq Associés

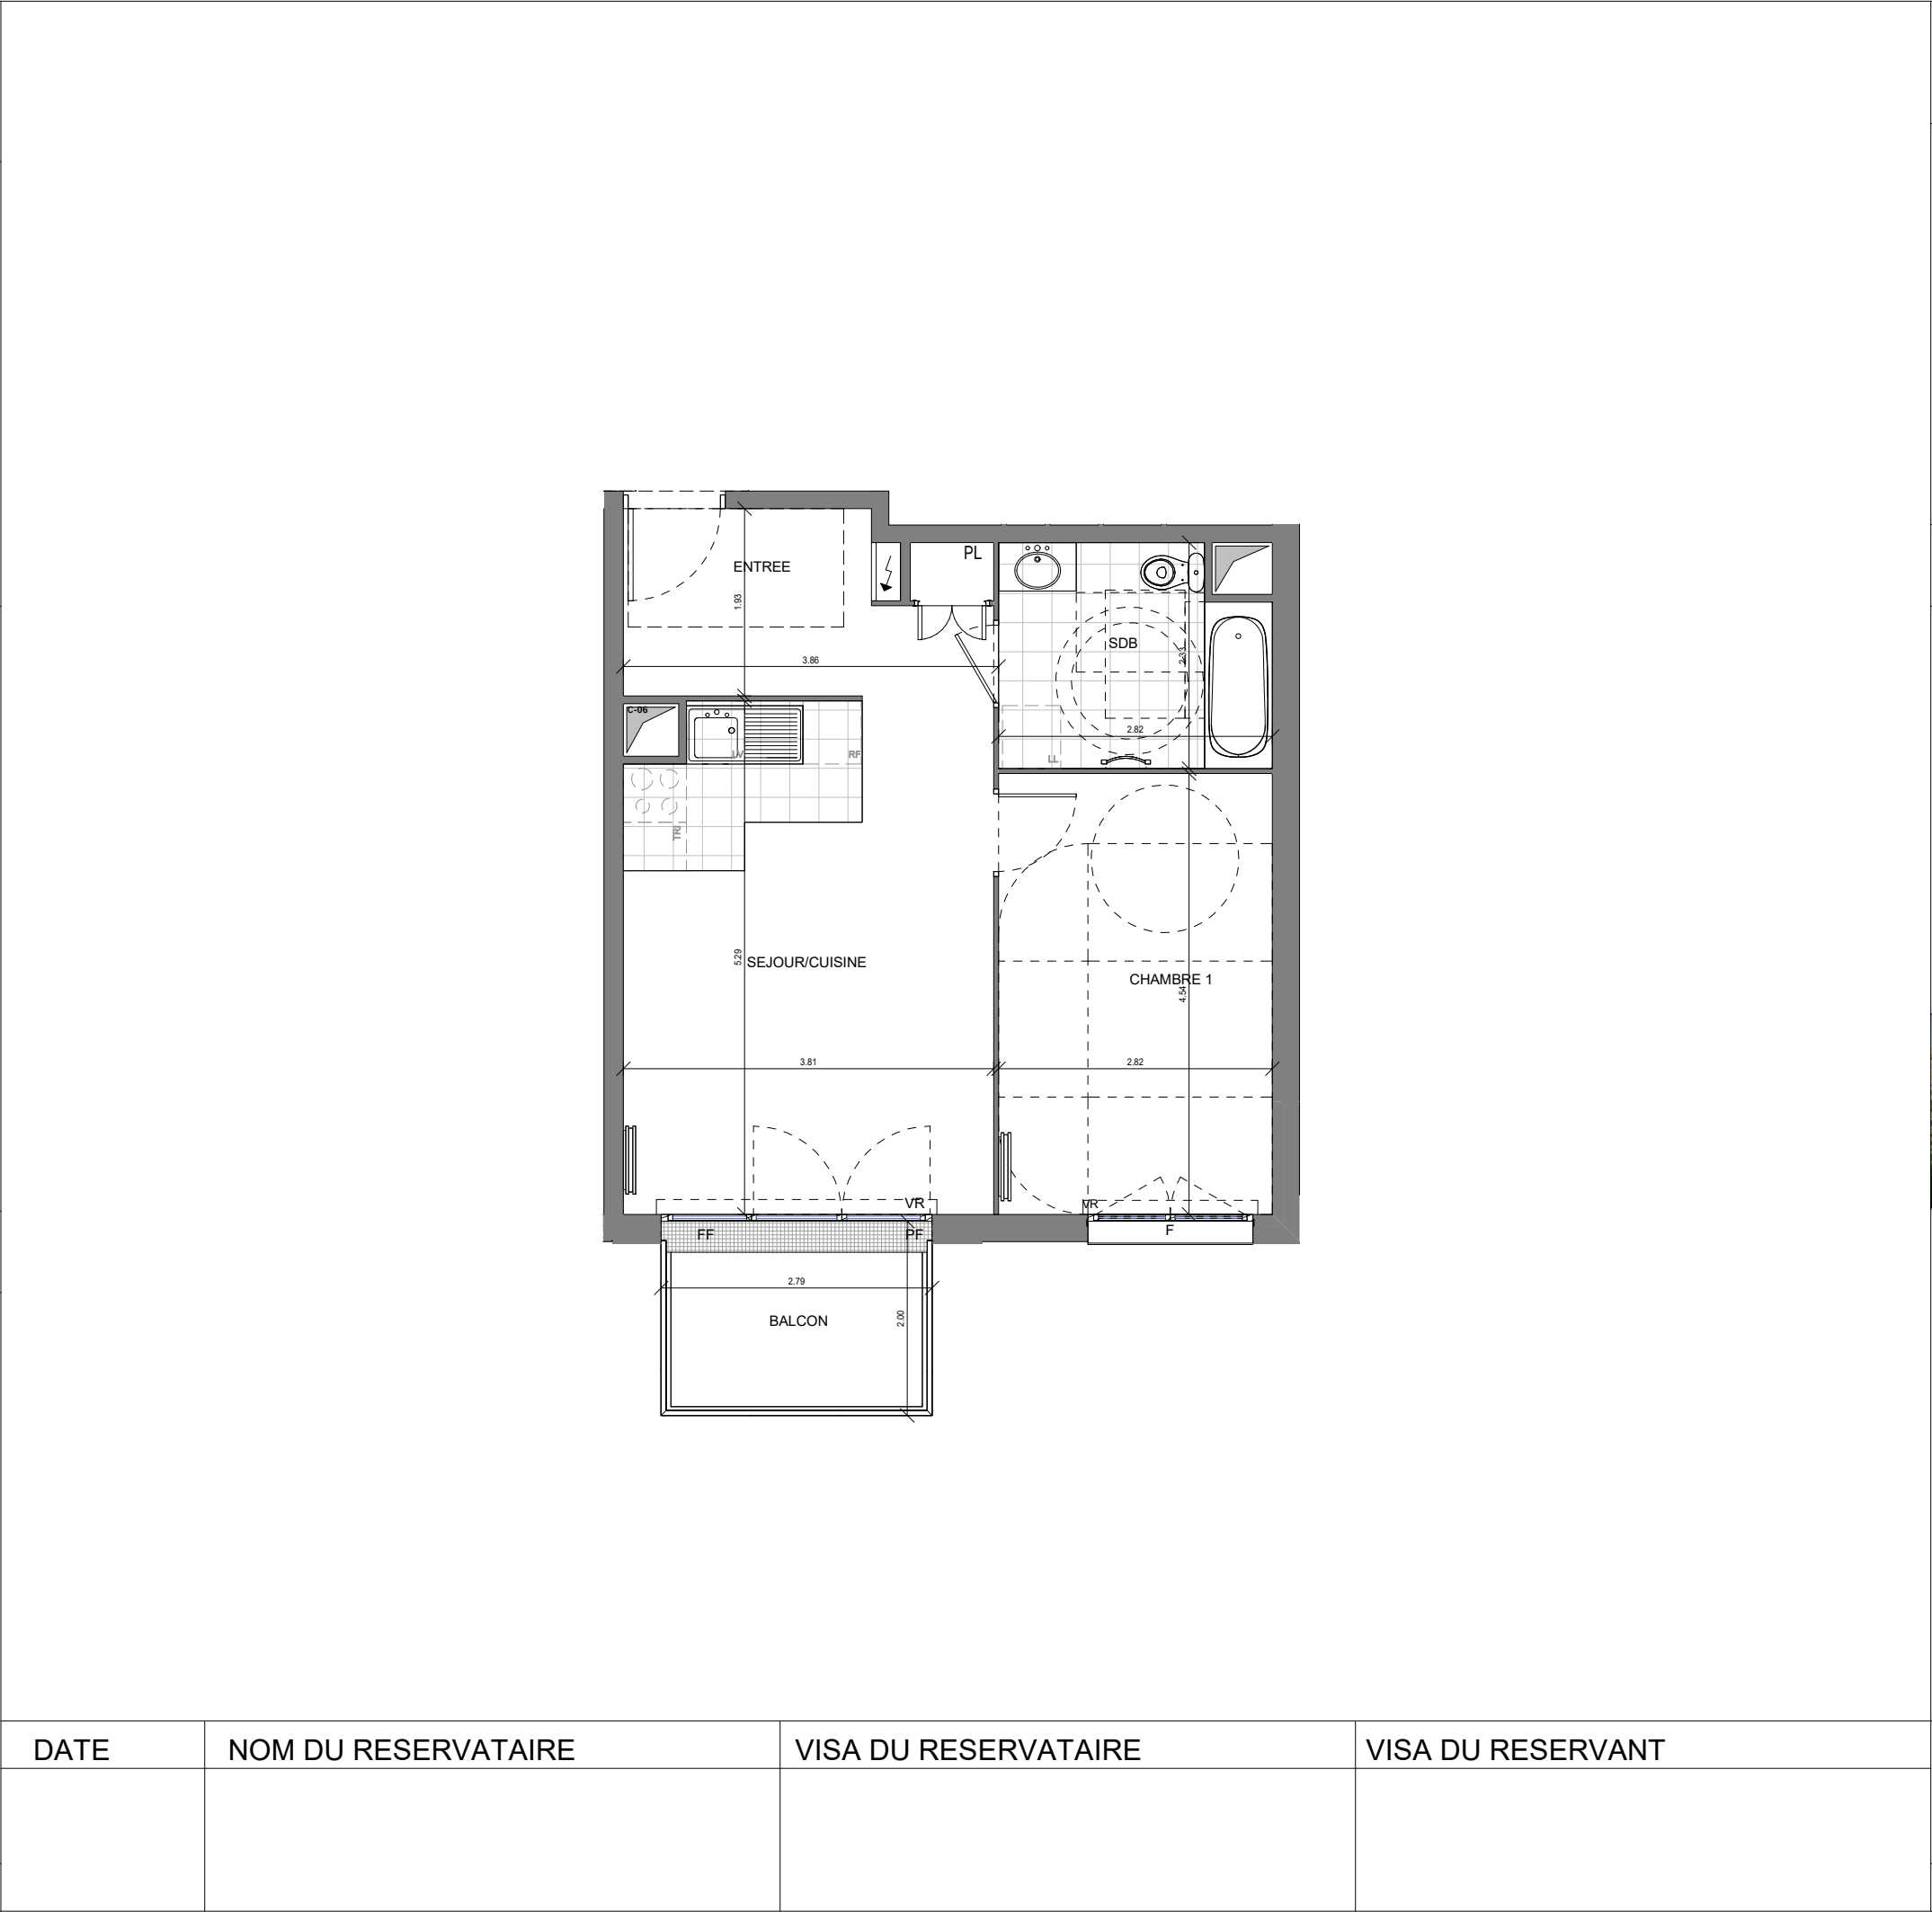

ZAC VILGENIS - MASSY
Construction de 90 logements



SCCV MASSY PARC 2

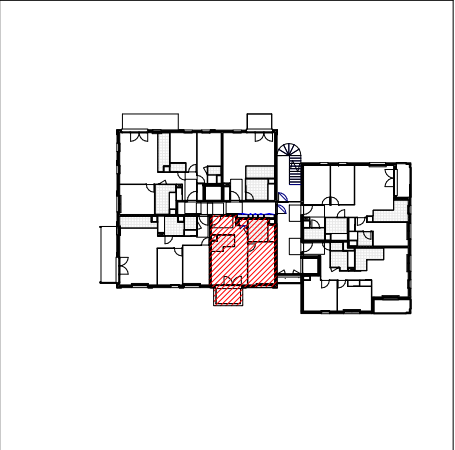

NOTA

- En fonction des nécessités techniques et/ou de la réglementation, des modifications sont susceptibles d'être apportées à ce plan.
- Les surfaces et les cotes indiquées (dimensionnelles ou arithmétiques) sont soumises aux tolérances réglementaires et contractuelles.
- Les soffites, faux-plafonds, rampants et gaines sont susceptibles d'évoluer en situation, nombre et dimensions.
- Les canalisations, retombées et regards ne sont pas figurés.
- Les plantations figurant sur le plan de présentation du lot sont indicatives et pourront faire l'objet de modifications, aussi bien en nombre qu'en type.
- Des modifications mineures ou des aménagements de détails nécessaires pour des raisons d'ordre technique ou administratif pourront être reportés sur les plans.
- La surface habitable comprend les placards.
- Les emplacements machines sont indiqués mais les appareils ne sont pas fournis.
- La literie indiquée dans la chambre est à titre indicatif de la norme handicapée. La literie est non fournie.
- Le rectangle dans l'entrée et la salle de bains, les cotes de la chambre PMR et les ronds sont représentés à titre indicatif pour respect de la norme.
- La position des radiateurs et des sèche-serviettes figure à titre indicatif

DATE	NOM DU RESERVATAIRE	VISA DU RESERVATAIRE	VISA DU RESERVANT

Indice 2

Date 11/2023

Échelle