
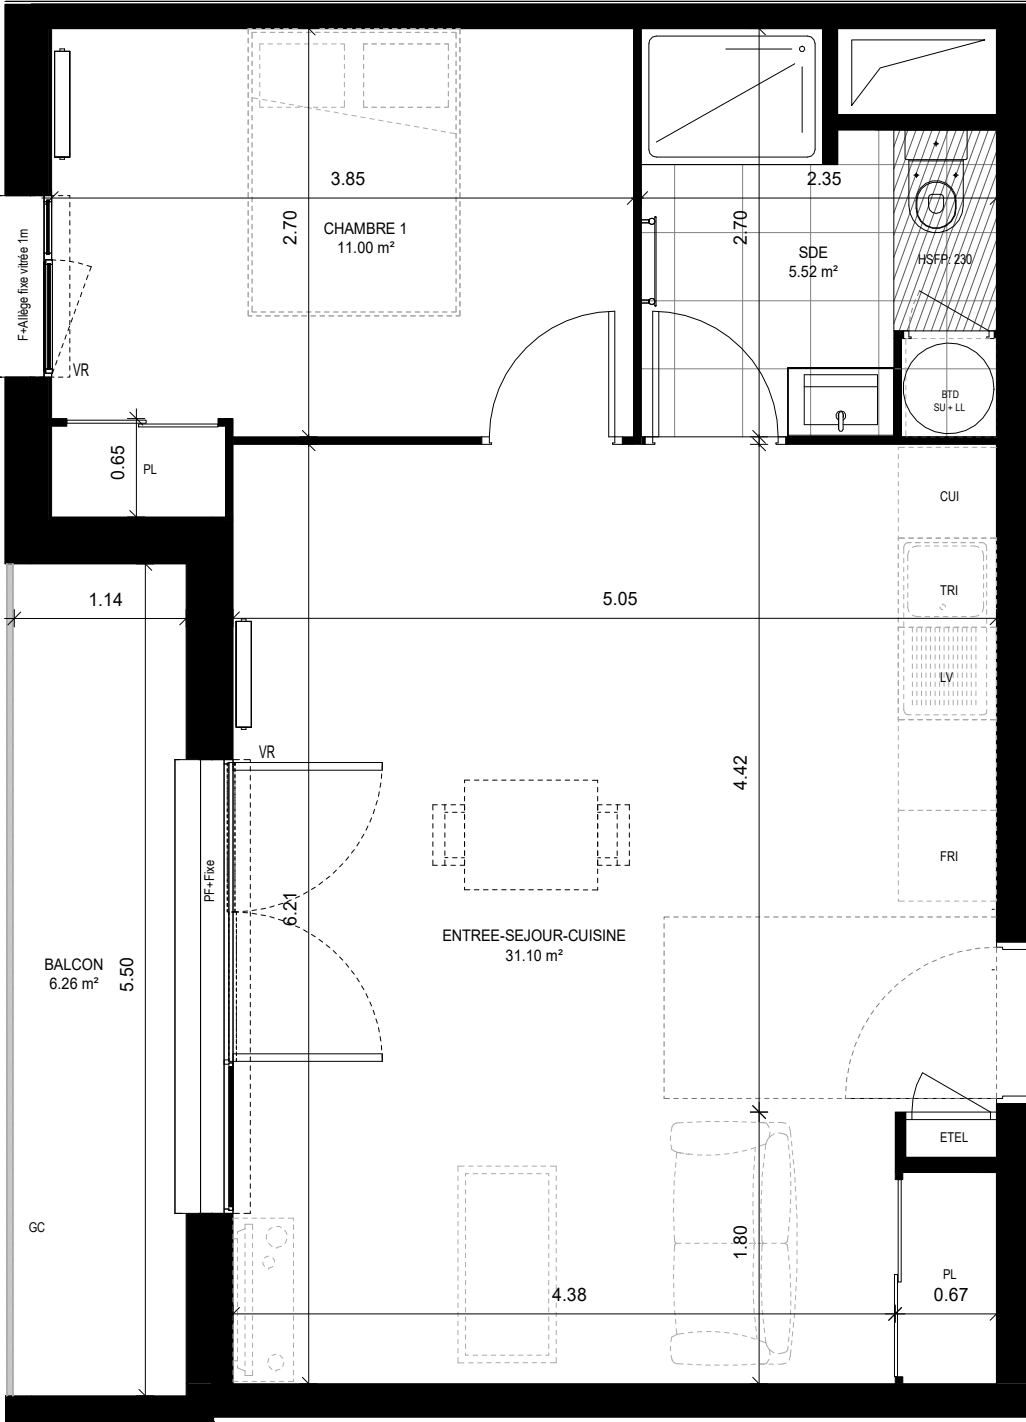


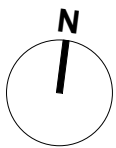

JUILLET 2023

SQUARE FOCH

ENSEMBLE IMMOBILIER


24 Avenue du Maréchal Foch MEAUX 77100

VINCI

IMMOBILIER

DUVAL

NIVEAU	TYPE	NUMERO LOT	BATIMENT
3 ^e ETAGE	T2	B2-308	B2

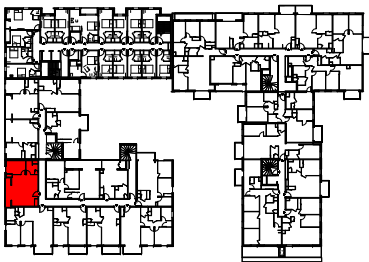

PLAN DE SITUATION

TABLEAU DES SURFACES		NOTA: La surface des placards est incluse dans celle des pièces attenantes.
SURFACES		
ENTREE-SEJOUR-CUISINE	31.10 m²	
CHAMBRE 1	11.00 m²	
SDE	5.52 m²	
SURFACE TOTALE HABITABLE		47.62 m²
BALCON	6.26 m²	
SURFACE TOTALE EXTÉRIEURE		6.26 m²

LEGENDE

OB

PF

F

VR

TEL

PV

GC

HSFP

LL

LV

F

C

Oscillo-battant

Porte fenêtre

Fenêtre

Volet roulant

Tableau électrique

Pare-vue

Garde-corps

Soffite/Faux-plafond

Hauteur sous faux-plafond

/Soffite

Lave-linge

Lave-vaisselle

Réfrigérateur

Cuisson

Robinet de Puisage

NOTA

Des modifications sont susceptibles d'être apportées à ce plan en fonction des nécessités techniques réglementaires de la réalisation, tant en ce qui concerne les dimensions libres que l'équipement. Les indications de ce plans sont essentielles mais prévisionnelles. Les surfaces indiquées sont approximatives au sens de l'articles L261-15 et R261-31 du CCH dans la limite d'un seuil de 5%. Les retombées, soffites, faux-plafonds, canalisations, radiateurs, ainsi que l'emplacement des équipements sont figurés à titre indicatifs. Les plantations éventuelles ne sont pas contractuelles. L'équipement électro-ménager et mobilier hors marché sont représentés en pointillés à titre indicatifs. Les équipements électro-ménagers et l'évier ne sont pas fournis. Les aménagements des terrasses et loggias sont représentés à titre indicatif, ils ne sont pas fournis avec le logement. Finitions des terrasses et loggias: se reporter aux notices descriptives. Hauteur sous plafond des pièces sans mention particulières: 2.50m.