
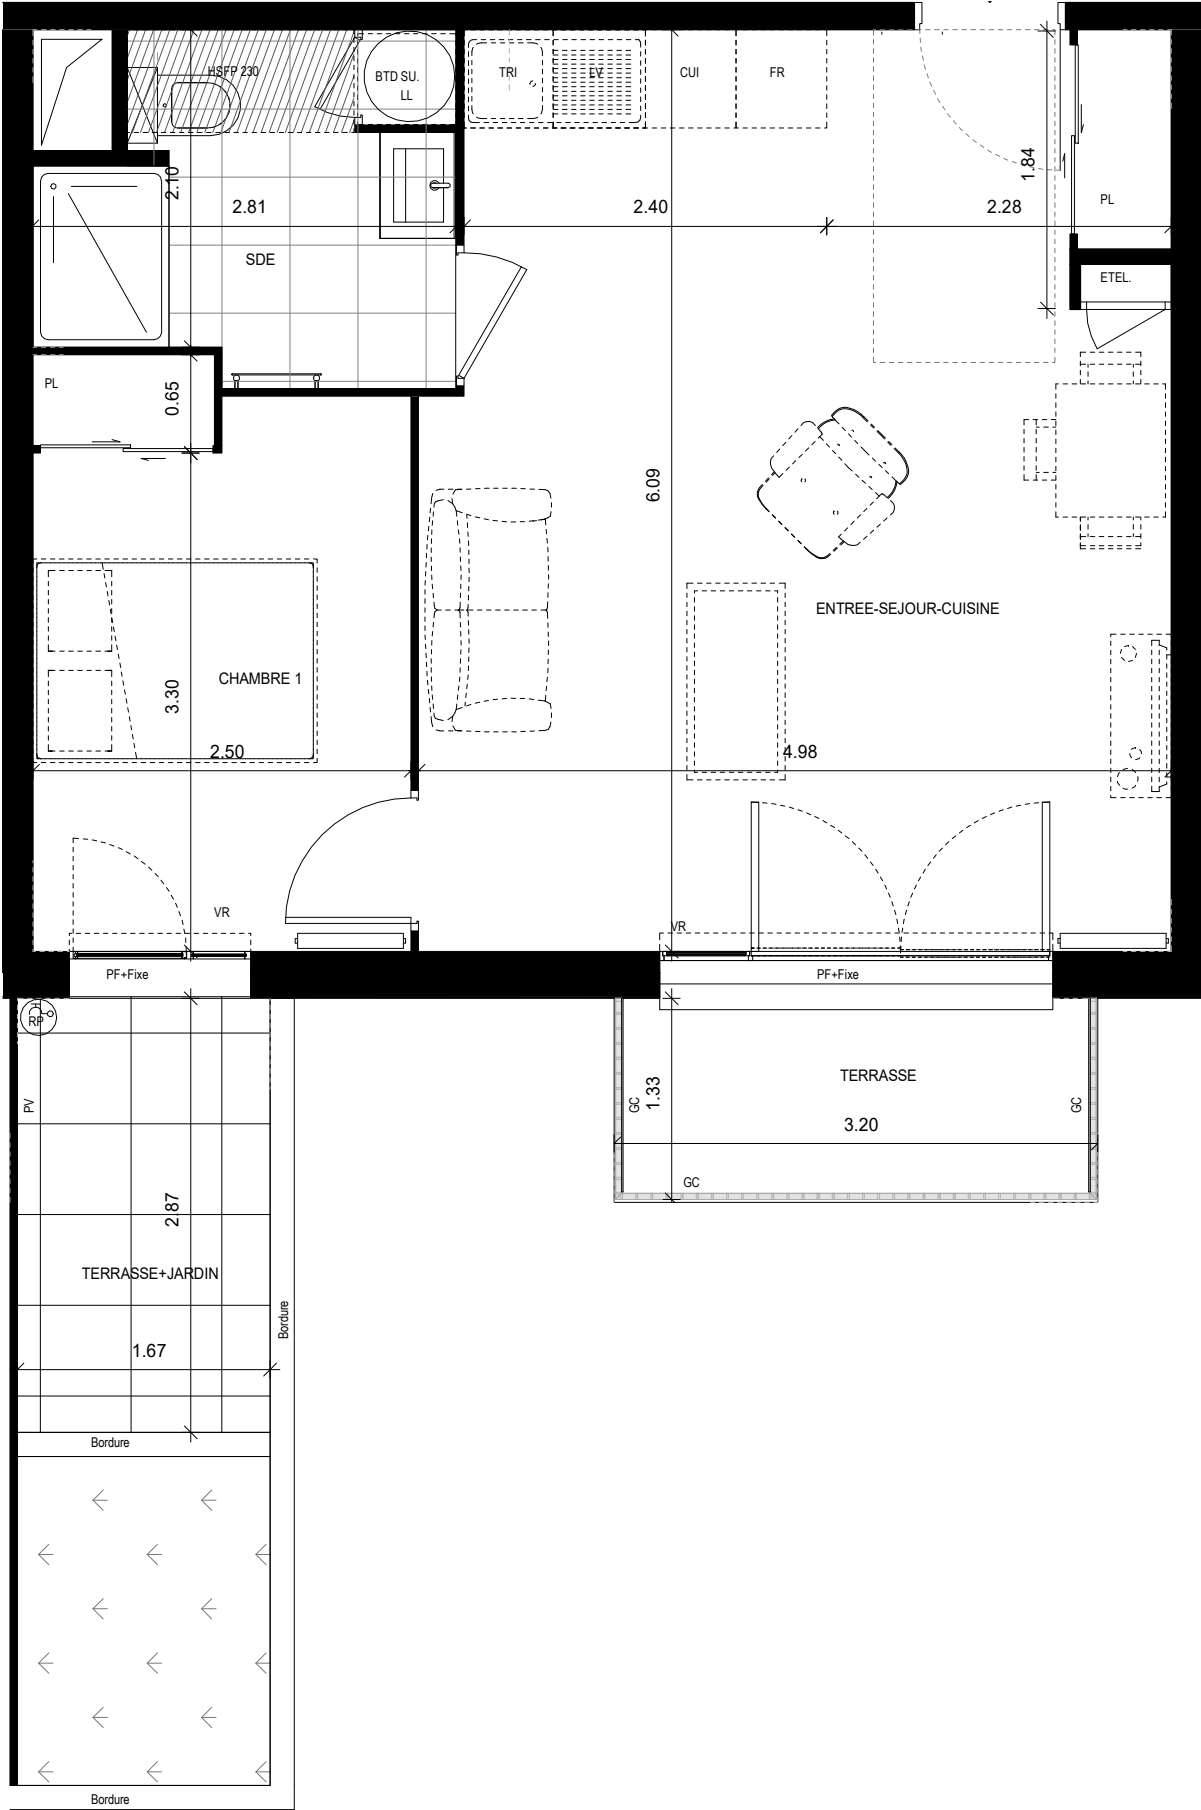


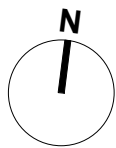


JUIN 2023

SQUARE FOCH

ENSEMBLE IMMOBILIER

24 Avenue du Maréchal Foch MEAUX 77100

NIVEAU	TYPE	NUMERO LOT	BATIMENT
1° ETAGE	T2	E1-104	E1

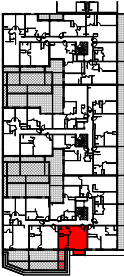

PLAN DE SITUATION

TABLEAU DES SURFACES NOTA: La surface des placards est incluse dans celle des pièces attenantes.

SURFACES	
ENTREE-SEJOUR-CUISINE	29.35 m²
CHAMBRE 1	9.49 m²
SDE	5.68 m²

SURFACE TOTALE HABITABLE 44.52 m²

TERRASSE+JARDIN	8.88 m²
TERRASSE	3.94 m²

SURFACE TOTALE EXTÉRIEURE 12.82 m²

LEGENDE

- OB Oscillo-battant
- PF Porte fenêtre
- F Fenêtre
- VR Volet roulant
- TEL Tableau électrique
- PV Pare-vue
- GC Garde-corps
- Soffite/Faux-plafond
- HSFP /Soffite
- LL Lave-linge
- LV Lave-vaisselle
- F Réfrigérateur
- C Cuisson
- Robinet de Puisage

NOTA

Des modifications sont susceptibles d'être apportées à ce plan en fonction des nécessités techniques réglementaires de la réalisation, tant en ce qui concerne les dimensions libres que l'équipement. Les indications de ce plans sont essentielles mais prévisionnelles. Les surfaces indiquées sont approximatives au sens de l'articles L261-15 et R261-31 du CCH dans la limite d'un seuil de 5%. Les retombées, soffites, faux-plafonds, canalisations, radiateurs, ainsi que l'emplacement des équipements sont figurés à titre indicatifs. Les plantations éventuelles ne sont pas contractuelles. L'équipement électro-ménager et mobilier hors marché sont représentés en pointillés à titre indicatifs. Les équipements électro-ménagers et l'évier ne sont pas fournis. Les aménagements des terrasses et loggias sont représentés à titre indicatif, ils ne sont pas fournis avec le logement. Finitions des terrasses et loggias: se reporter aux notices descriptives. Hauteur sous plafond des pièces sans mention particulières: 2.50m.