

NOM RESERVATAIRE

DATE

VISA RESERVATAIRE

VISA RESERVANT

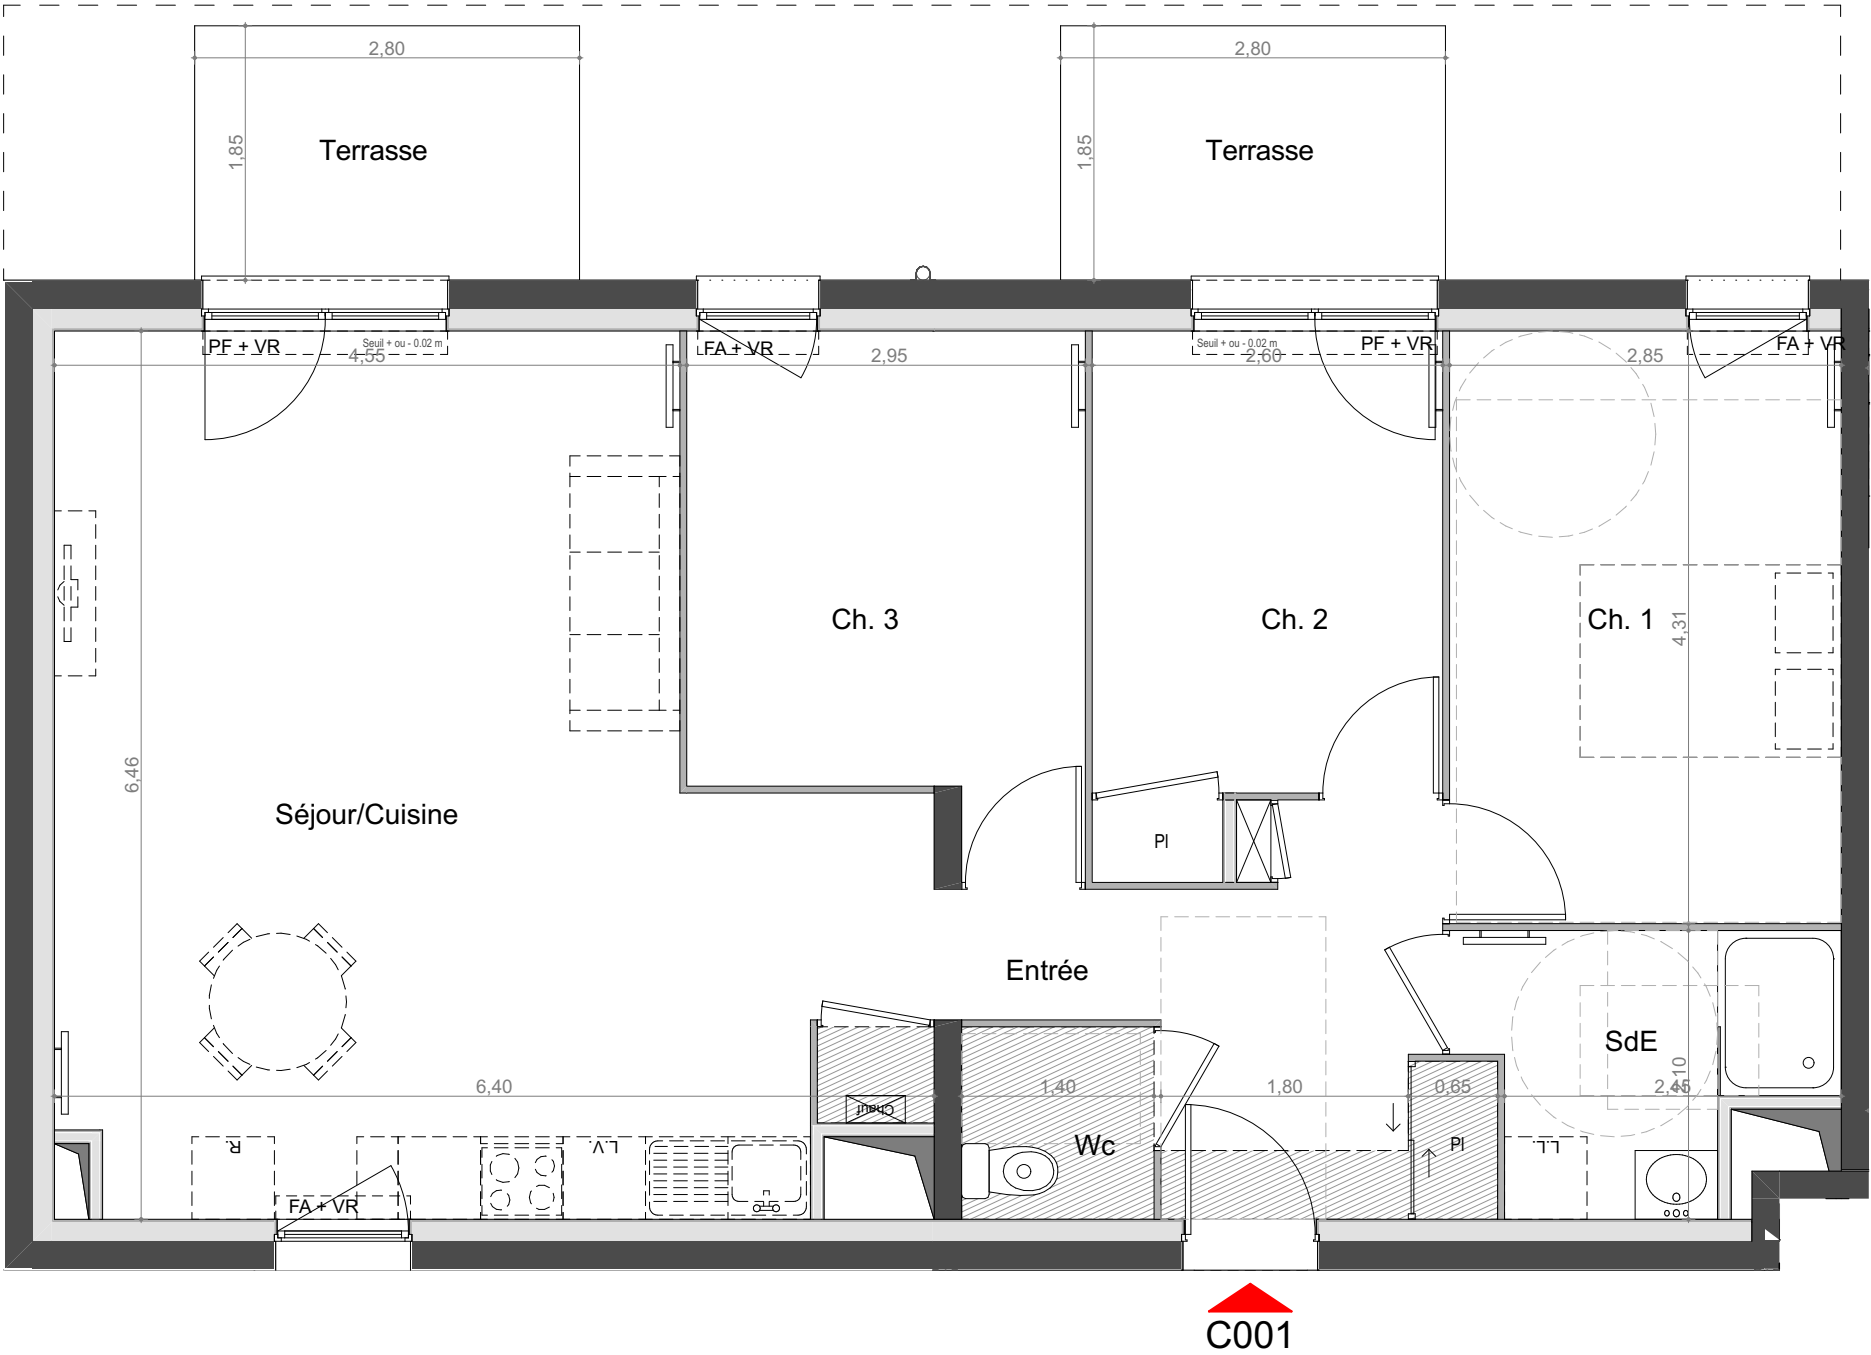


TABLEAU DES SURFACES	
Surfaces exprimées en m²	
Entrée	7,80
Séjour / cuisine	33,90
WC	1,90
SDE	4,70
Chambre 1	12,20
Chambre 2	9,10
Chambre 3	10,10
SURFACES HABITABLES	79,70
Terrasses	10,00
Jardin	16,10
Nota : les surfaces indiquées incluent les surfaces de placards	


VINCI IMMOBILIER GRAND OUEST
2, Place Anatole France
37100 TOURS
www.vinci-immobilier.com

NOTA :
Le présent document exprime la disposition générale de l'appartement. L'acquéreur reconnaît avoir été informé qu'en fonction des nécessités techniques ou réglementaires de la réalisation, des modifications sont susceptibles d'être apportées à ce plan qui ne revêt qu'un caractère informatif. Les surfaces indiquées sont approximatives; les retombées, soffites, faux-plafonds, rampants, gaines, ainsi que les emplacements des équipements sont figurés à titre indicatif et sont susceptibles d'évoluer en situation et dimensions en fonction des impératifs techniques. Les canalisations, les retombées, les regards ne sont pas figurés. La végétation n'est pas contractuelle.

LES BOSQUETS

72100 - LE MANS

NIVEAU	LOGEMENT	TYPE
RDC	C001	T4

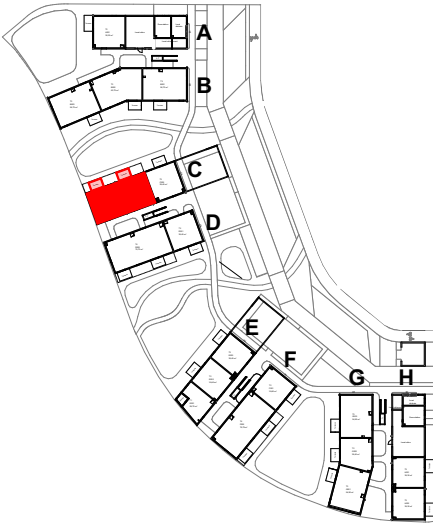

LEGENDE

- A000 Entrée principale du logement
- Soffite / Faux-plafond + ou - 2,20 m de HT
- Gaine technique
- Tableau électrique
- Panoplie chauffage collectif
- Porte fenêtre 1 vantail ouvrant française + 1 vantail fixe
- Fenêtre 1 vantail ouvrant française sur allège vitrée
- Poteaux bois

EDITION 11/07/2024 INDICE 1

ivars&ballet
architectes associés