


NOM RESERVATAIRE

DATE

VISA RESERVATAIRE

VISA RESERVANT

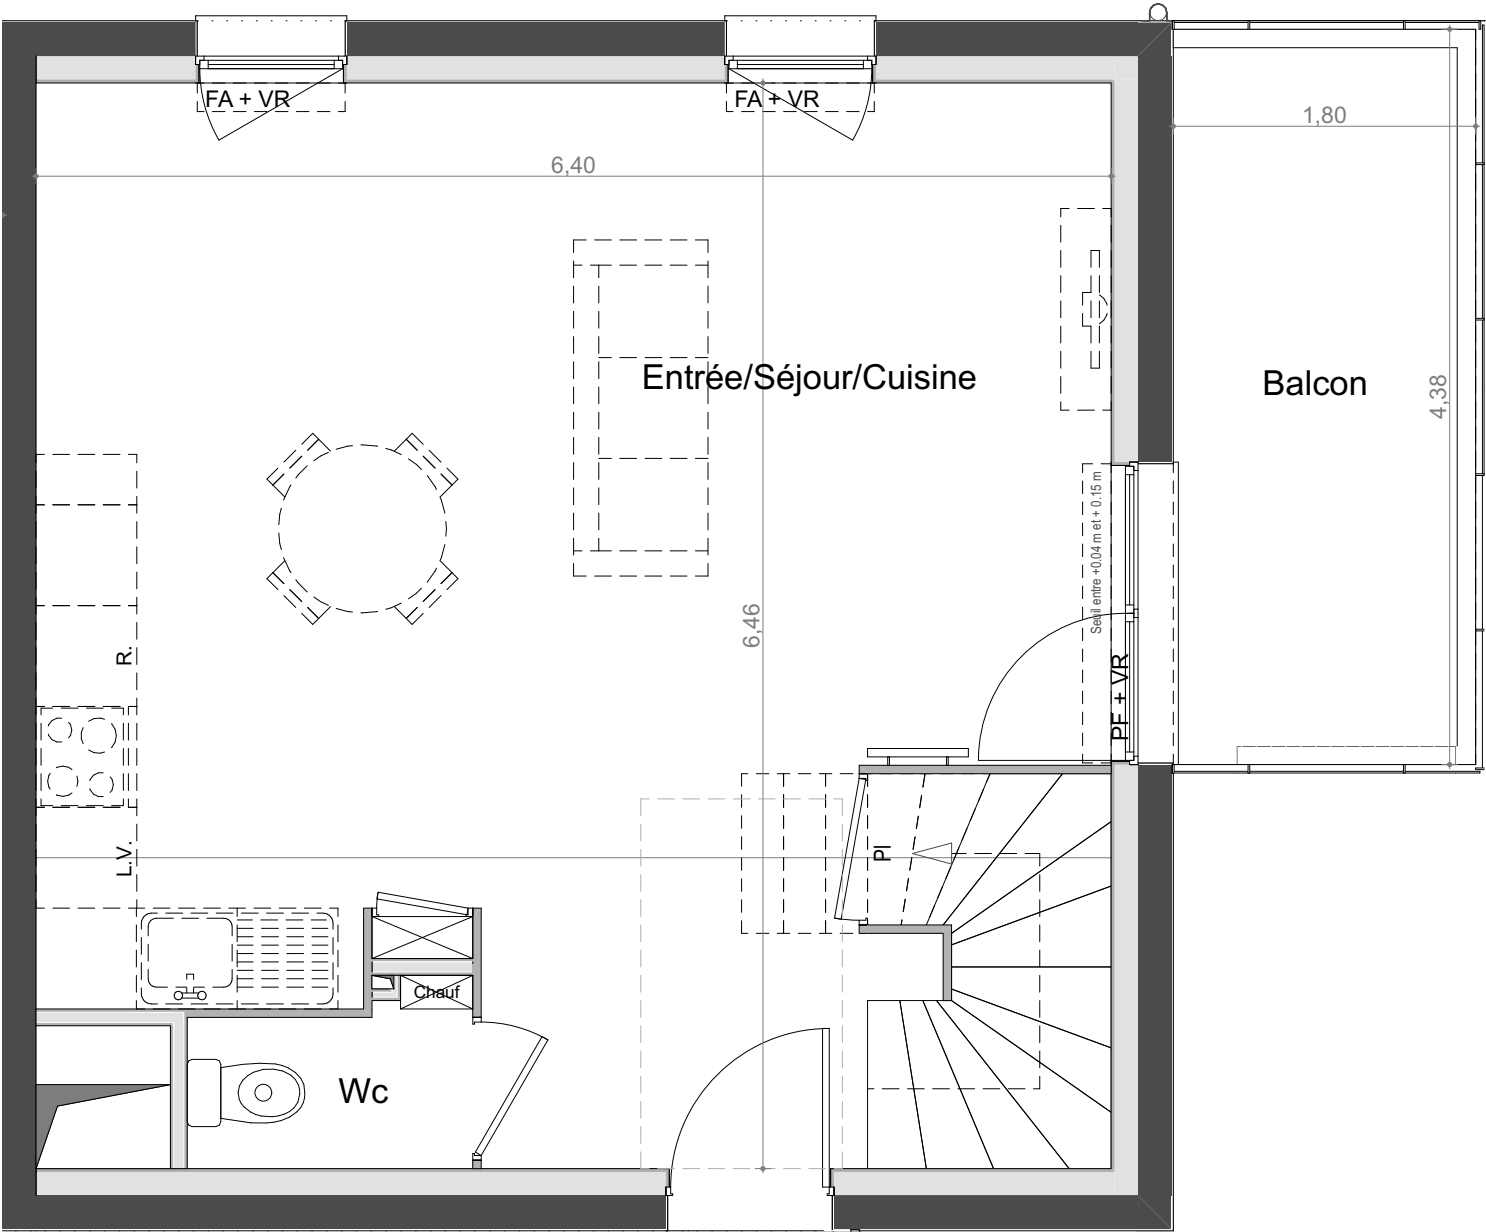

A103

Niveau bas duplex

| TABLEAU DES SURFACES                                            |       |
|-----------------------------------------------------------------|-------|
| Surfaces exprimées en m²                                        |       |
| Entrée / séjour / cuisine                                       | 35,20 |
| SDE                                                             | 2,90  |
| WC                                                              | 1,50  |
| Chambre 1                                                       | 9,70  |
| Chambre 2                                                       | 9,60  |
| Dégagement                                                      | 2,50  |
|                                                                 |       |
| SURFACES HABITABLES                                             | 61,40 |
|                                                                 |       |
| Balcon                                                          | 7,70  |
|                                                                 |       |
| Nota : les surfaces indiquées incluent les surfaces de placards |       |



VINCI IMMOBILIER GRAND OUEST  
2, Place Anatole France  
37100 TOURS  
www.vinci-immobilier.com

NOTA :  
Le présent document exprime la disposition générale de l'appartement. L'acquéreur reconnaît avoir été informé qu'en fonction des nécessités techniques ou réglementaires de la réalisation, des modifications sont susceptibles d'être apportées à ce plan qui ne revêt qu'un caractère informatif. Les surfaces indiquées sont approximatives; les retombées, soffites, faux-plafonds, rampants, gaines, ainsi que les emplacements des équipements sont figurés à titre indicatif et sont susceptibles d'évoluer en situation et dimensions en fonction des impératifs techniques. Les canalisations, les retombées, les regards ne sont pas figurés. La végétation n'est pas contractuelle.

# LES BOSQUETS

72100 - LE MANS

| NIVEAU | LOGEMENT | TYPE |
|--------|----------|------|
| R+1    | A103     | T3D  |



## LEGENDE

- A000 Entrée principale du logement
- Soffite / Faux-plafond + ou - 2,20 m de HT
- Gaine technique
- Tableau électrique
- Panoplie chauffage collectif
- Porte fenêtre 1 vantail ouvrant française + 1 vantail fixe
- Fenêtre 1 vantail ouvrant française sur allège vitrée
- Poteaux bois





LES  
BOSQUETS

72100 - LE MANS

| NIVEAU | LOGEMENT | TYPE |
|--------|----------|------|
| R+2    | A103     | T3D  |

LEGENDE

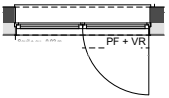-  A000
- Entrée principale du logement
-  Soffite / Faux-plafond  
+ ou - 2,20 m de HT
-  Gaine technique
-  Tableau électrique
-  Panoplie chauffage collectif
-  Porte fenêtre 1 vantail ouvrant française + 1 vantail fixe
-  Fenêtre 1 vantail ouvrant française sur allège vitrée
-  Poteaux bois

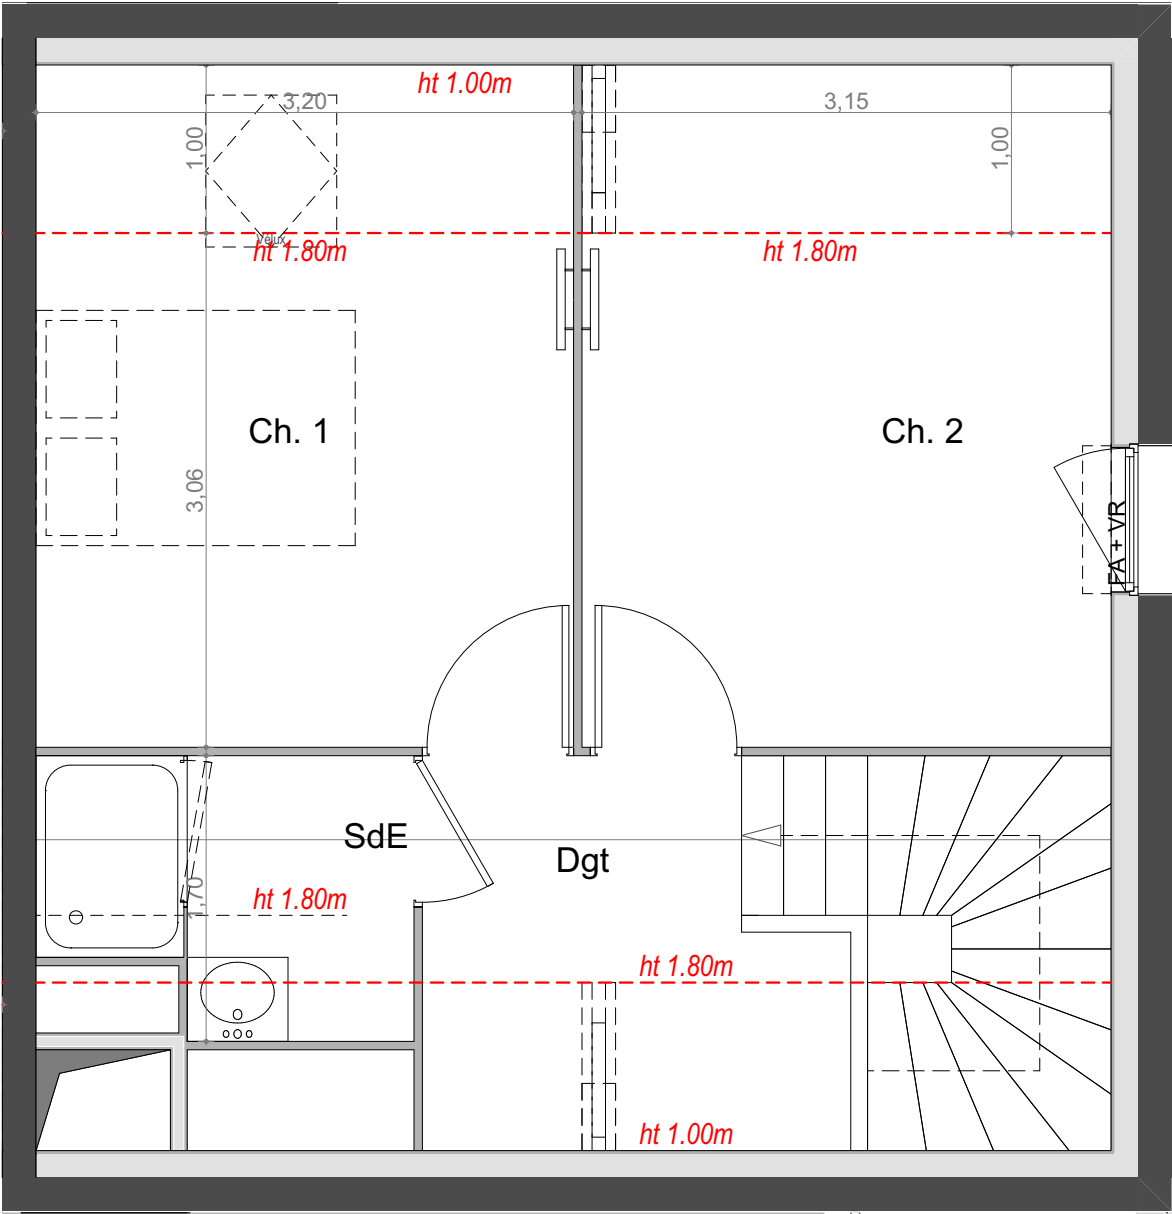

Niveau haut duplex

