


NOM RESERVATAIRE
DATE
VISA RESERVATAIRE
VISA RESERVANT

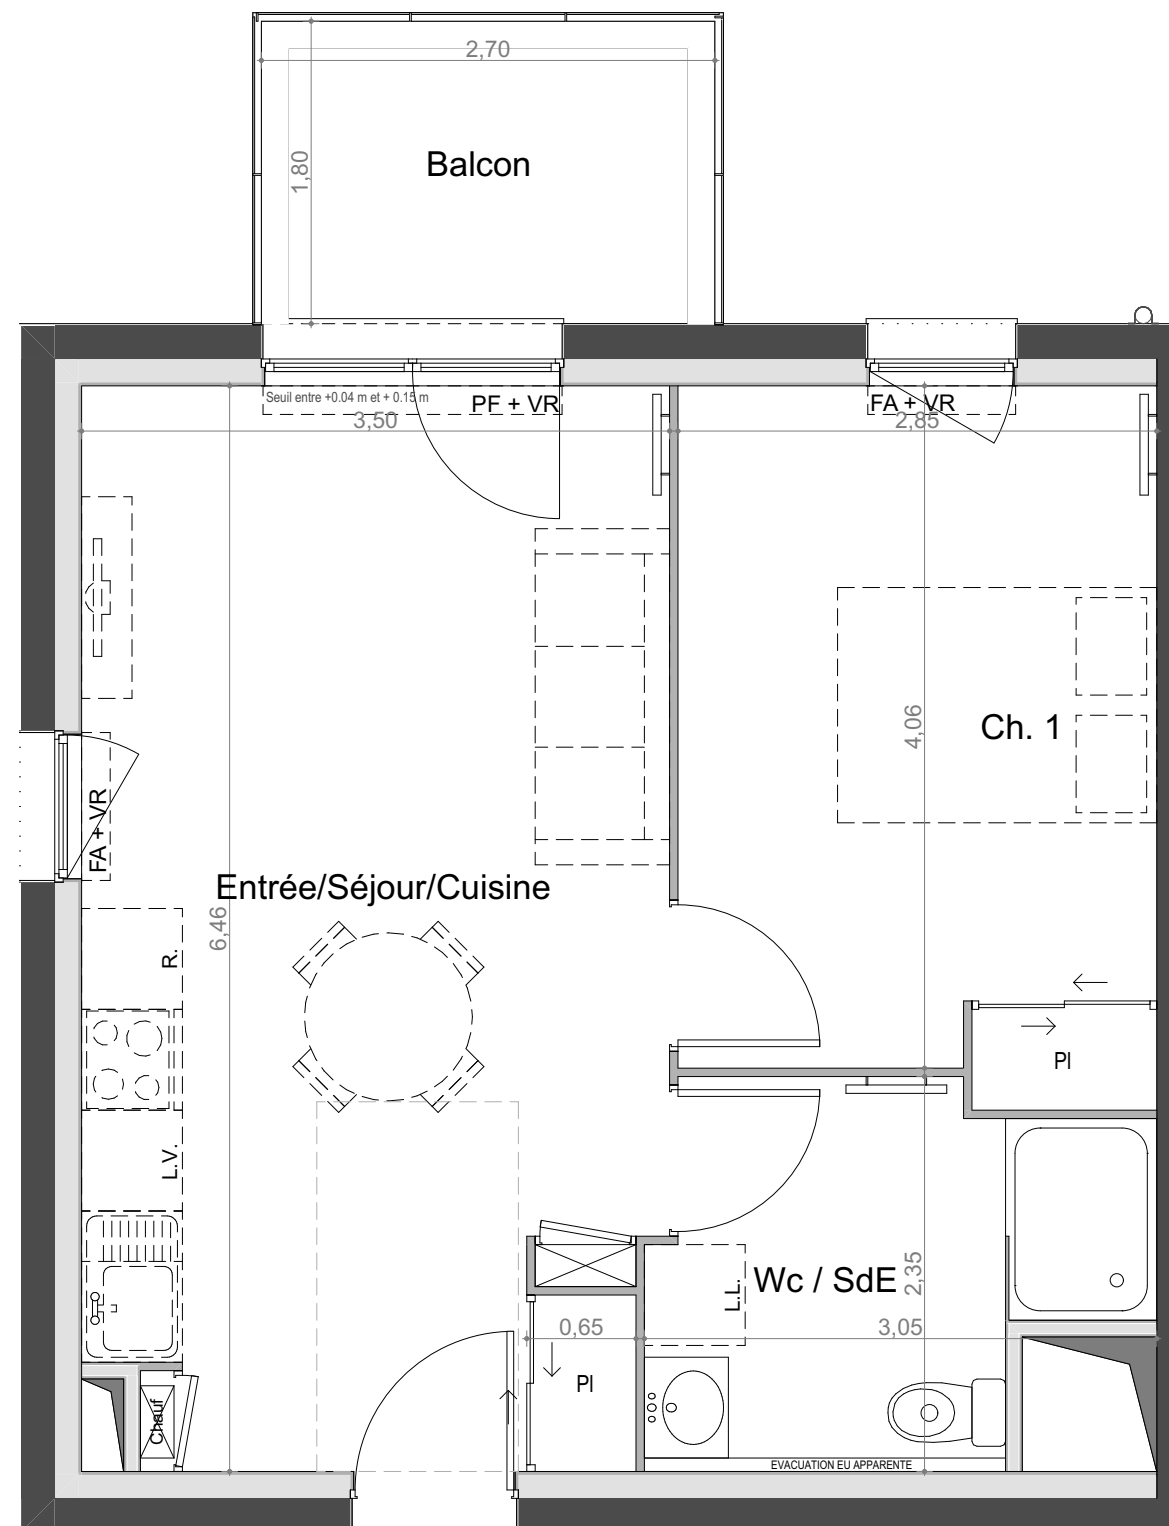

C101



TABLEAU DES SURFACES	
Surfaces exprimées en m²	
Entrée / séjour /cuisine	21,60
WC / SDE	5,80
Chambre 1	11,80
SURFACES HABITABLES	39,20
Balcon	4,70

Nota : les surfaces indiquées incluent les surfaces de placards



VINCI IMMOBILIER GRAND OUEST

2, Place Anatole France
37100 TOURS
www.vinci-immobilier.com


NOTA :

Le présent document exprime la disposition générale de l'appartement. L'acquéreur reconnaît avoir été informé qu'en fonction des nécessités techniques ou réglementaires de la réalisation, des modifications sont susceptibles d'être apportées à ce plan qui ne revêt qu'un caractère informatif. Les surfaces indiquées sont approximatives; les retombées, soffites, faux-plafonds, rampants, gaines, ainsi que les emplacements des équipements sont figurés à titre indicatif et sont susceptibles d'évoluer en situation et dimensions en fonction des impératifs techniques. Les canalisations, les retombées, les regards ne sont pas figurés. La végétation n'est pas contractuelle.


LES BOSQUETS

72100 - LE MANS

NIVEAU	LOGEMENT	TYPE
R+1	C101	T2

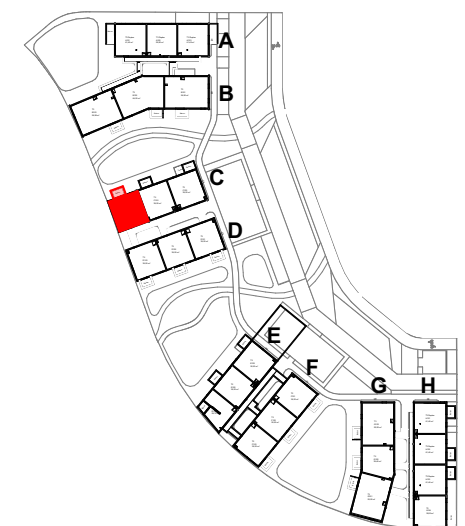

LEGENDE

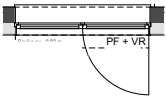- | | |
|---|---|
|  | Entrée principale
du logement |
|  | Soffite / Faux-plafond
+ ou - 2,20 m de HT |
|  | Gaine technique |
|  | Tableau électrique |
|  | Panoplie chauffage
collectif |
|  | Porte fenêtre 1 vantail ouvrant
française + 1 vantail fixe |
|  | Fenêtre 1 vantail ouvrant
française sur allège vitrée |
|  | Poteaux bois |

EDITION	11/07/2024	INDICE	1
---------	------------	--------	---

ivars & ballet
architectes associés