

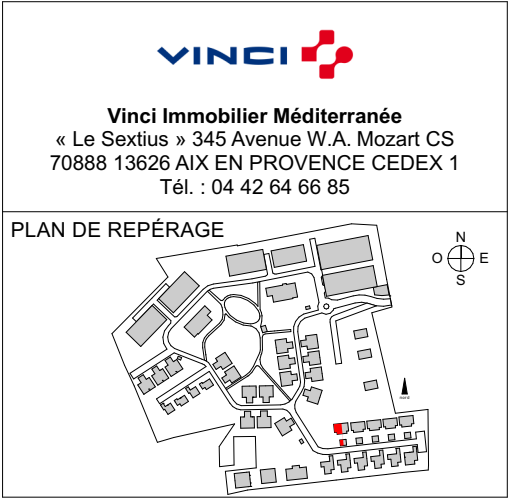


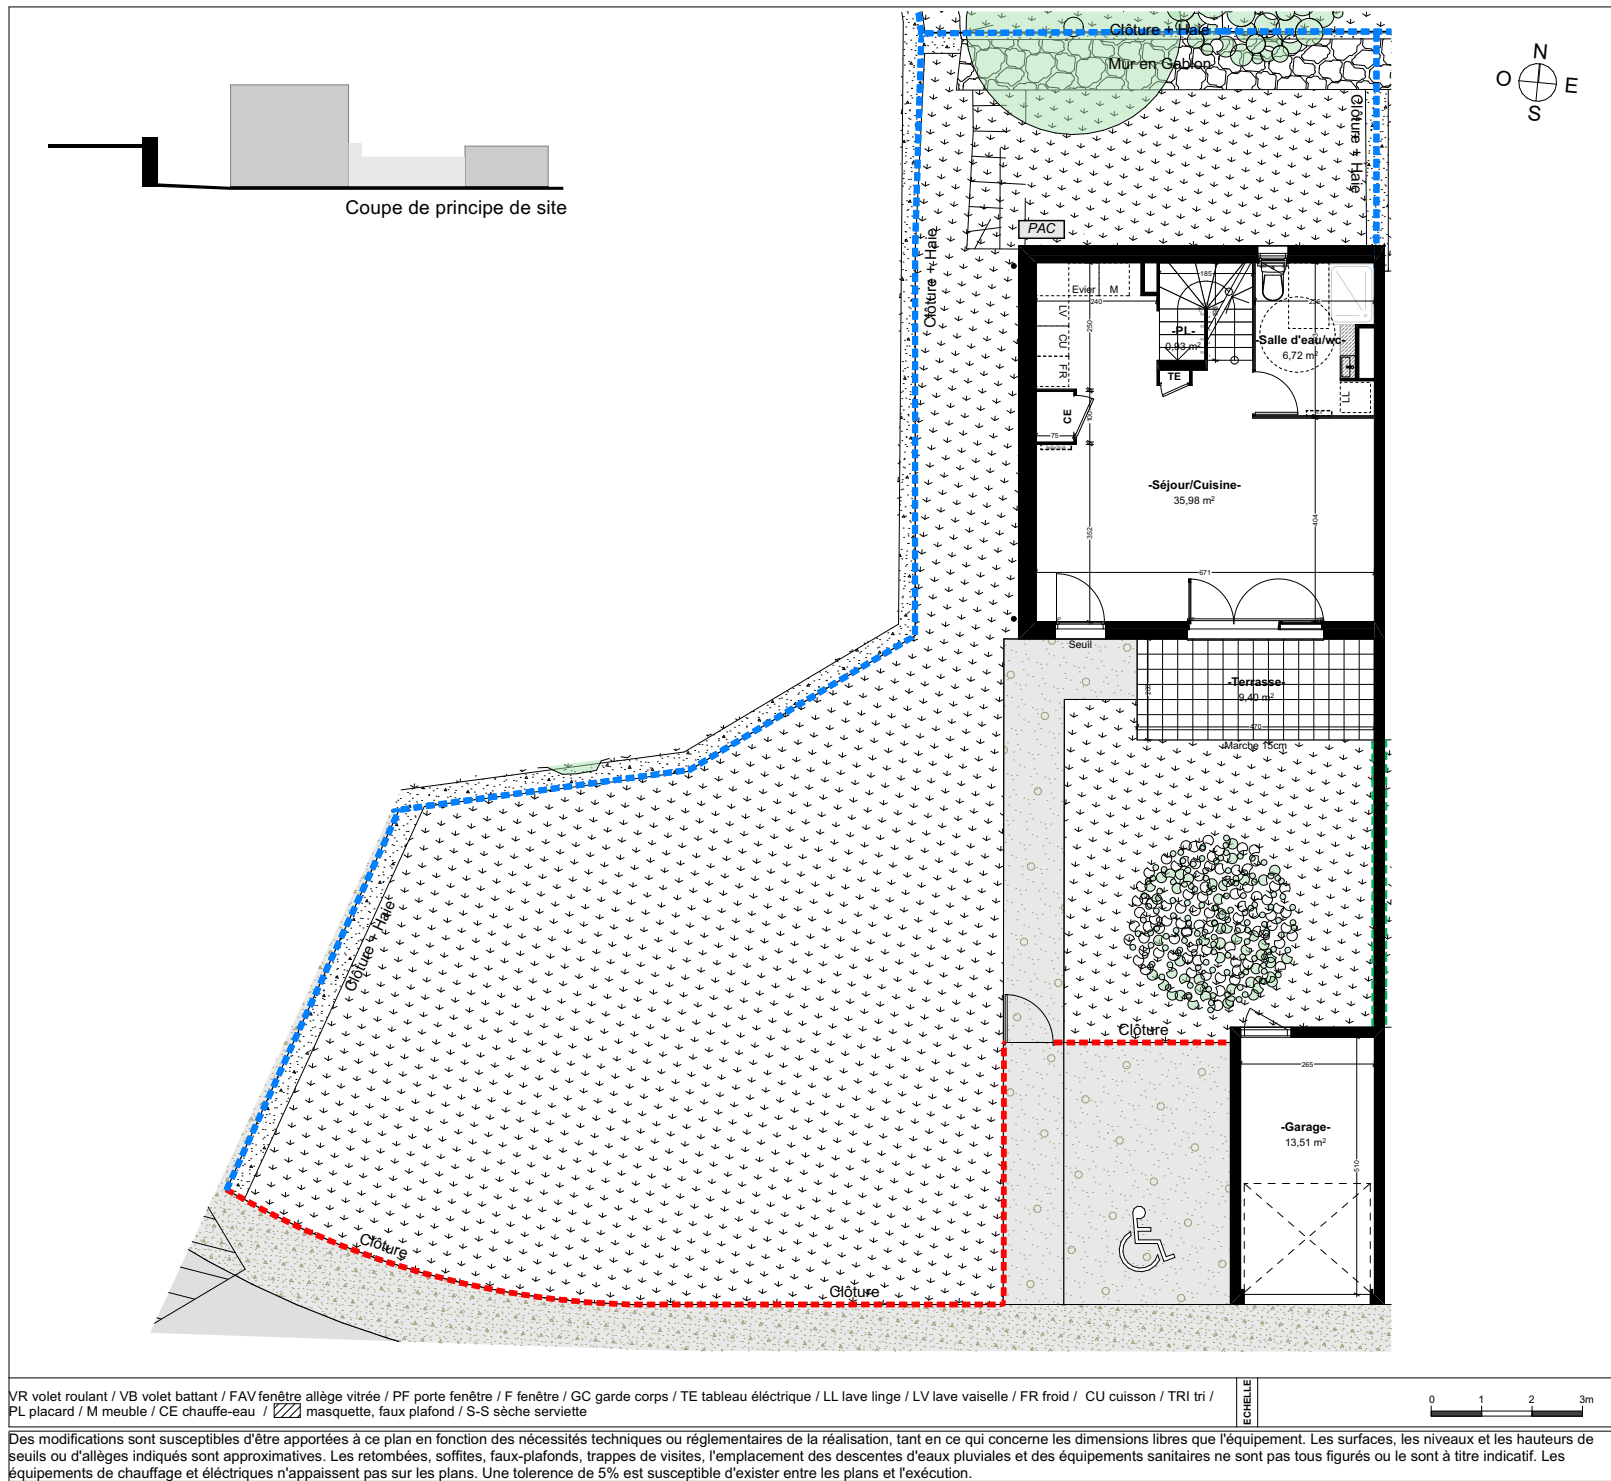


Villa N°	Etage	Type
V29	RDC	T4D
SURFACES HABITABLES		
-Séjour/Cuisine-	35,98	
-Salle d'eau/wc-	6,72	
-PL-	0,93	
-Dégt-	1,80	
-PL-	0,41	
-Salle d'eau-	2,98	
-Salle d'eau/wc-	5,93	
-Chambre 01-	11,01	
-Chambre 02-	10,66	
-Chambre 03-	9,98	
TOTAL HABITABLE	86,40 m²	
SURFACES EXTERIEURES		
Terrasse / Balcon	9,40 m²	
Jardin	253,00 m²	
TOTAL SURFACES EXTERIEURES	262,40 m²	
SURFACE PARCELLE	358,00 m²	
Modifié le: 12/12/2025	Indice : 00	
Plan NOTAIRE		

PAC

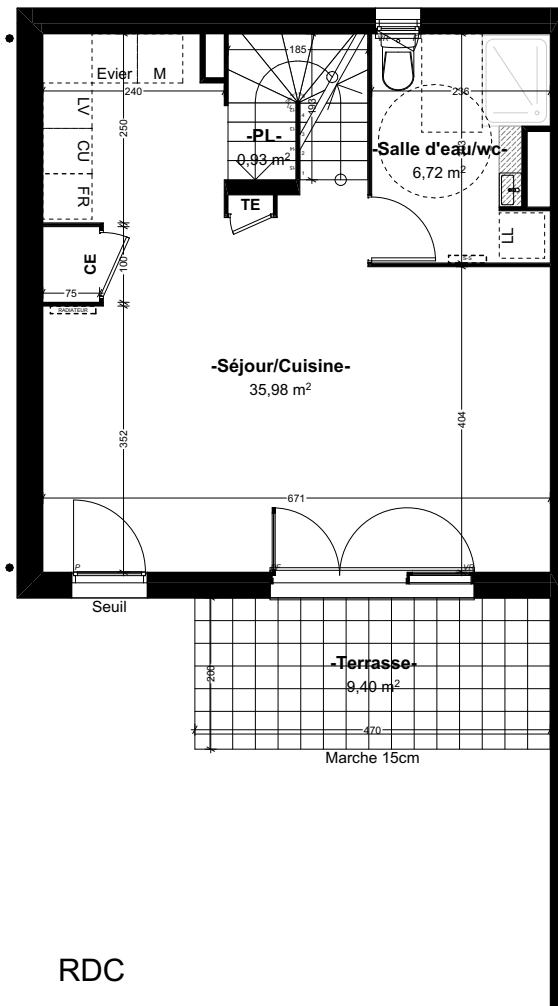

RDC

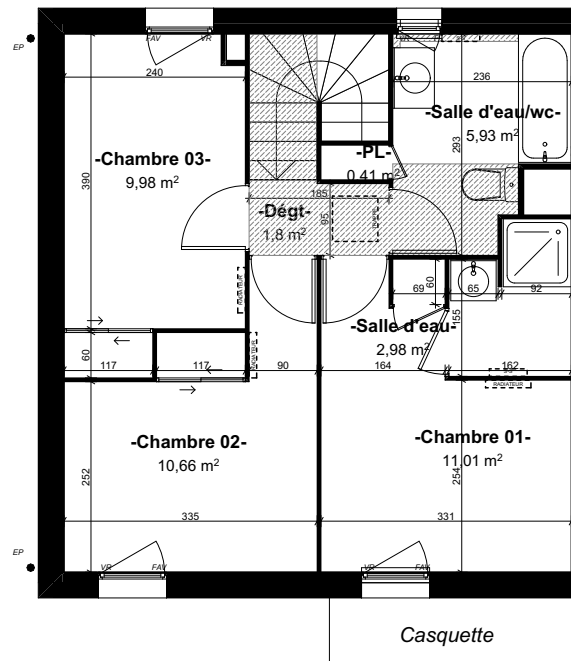


R+1



Coupe de principe de site


VR volet roulant / VB volet battant / FAV fenêtre allège vitrée / PF porte fenêtre / F fenêtre / GC garde corps / TE tableau électrique / LL lave linge / LV lave vaisselle / FR froid / CU cuisson / TRI tri / PL placard / M meuble / CE chauffe-eau /  masquette, faux plafond / S-S sèche serviette

ECHELLE

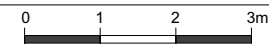


Des modifications sont susceptibles d'être apportées à ce plan en fonction des nécessités techniques ou réglementaires de la réalisation, tant en ce qui concerne les dimensions libres que l'équipement. Les surfaces, les niveaux et les hauteurs de seuils ou d'allèges indiqués sont approximatives. Les retombées, soffites, faux-plafonds, trappes de visites, l'emplacement des descentes d'eaux pluviales et des équipements sanitaires ne sont pas tous figurés ou le sont à titre indicatif. Les équipements de chauffage et électriques n'apparaissent pas sur les plans. Une tolérance de 5% est susceptible d'exister entre les plans et l'exécution.

Domaine Vert Provence

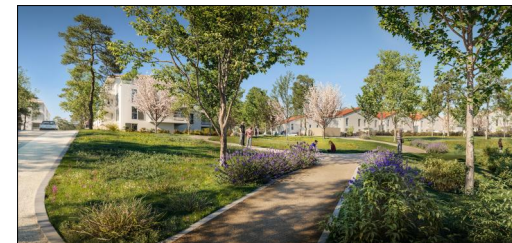

Vinci Immobilier Méditerranée
« Le Sextius » 345 Avenue W.A. Mozart CS
70888 13626 AIX EN PROVENCE CEDEX 1
Tél. : 04 42 64 66 85

PLAN DE REPÉRAGE

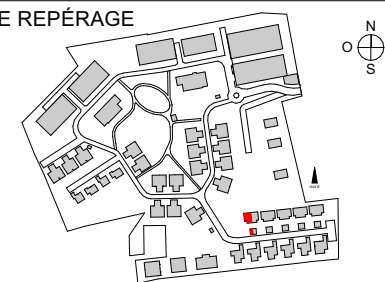

Villa N°	Etage	Type
V29 (1)	RDC, R+1	T4D
SURFACES HABITABLES		
-Séjour/Cuisine-	35,98	
-Salle d'eau/wc-	6,72	
-PL-	0,93	
-Dégt-	1,80	
-PL-	0,41	
-Salle d'eau-	2,98	
-Salle d'eau/wc-	5,93	
-Chambre 01-	11,01	
-Chambre 02-	10,66	
-Chambre 03-	9,98	
TOTAL HABITABLE	86,40 m²	
SURFACES EXTERIEURES		
Terrasse / Balcon	9,40 m²	
Jardin	253,00 m²	
TOTAL SURFACES EXTERIEURES	262,40 m²	
SURFACE PARCELLE	358,00 m²	
Modifié le: 12/12/2025	Indice: 00	
Plan NOTAIRE		