



RDC-Lgt LA-002-F4

Nom	Surface
Séjour/cuisine	36.20 m²
Chambre 1	13.20m²
Chambre 2	10.09m²
Chambre 3	10.44m²
Sdb	5.46 m²
Sdd	3.23 m²
Pl	1.08 m²
Entrée	7.60 m²
Wc	2.20 m²
Degt	5.32 m²

Jardin	121.43m²
--------	----------


121.43m²

Plan de vente LA-002-ech 1/100ème


ind: H	Date:04-02-2026
--------	-----------------

hedo architectes

www.hedoarchitecte.fr hedo@hedoarchitectes.fr
02 31 93 34 84 | 136 bd Marechal Leduc | 14000 CAEN

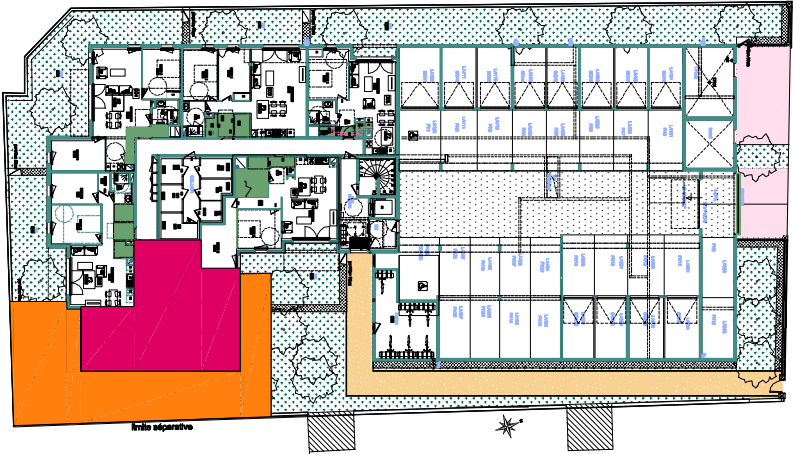

REPERAGE LA-002

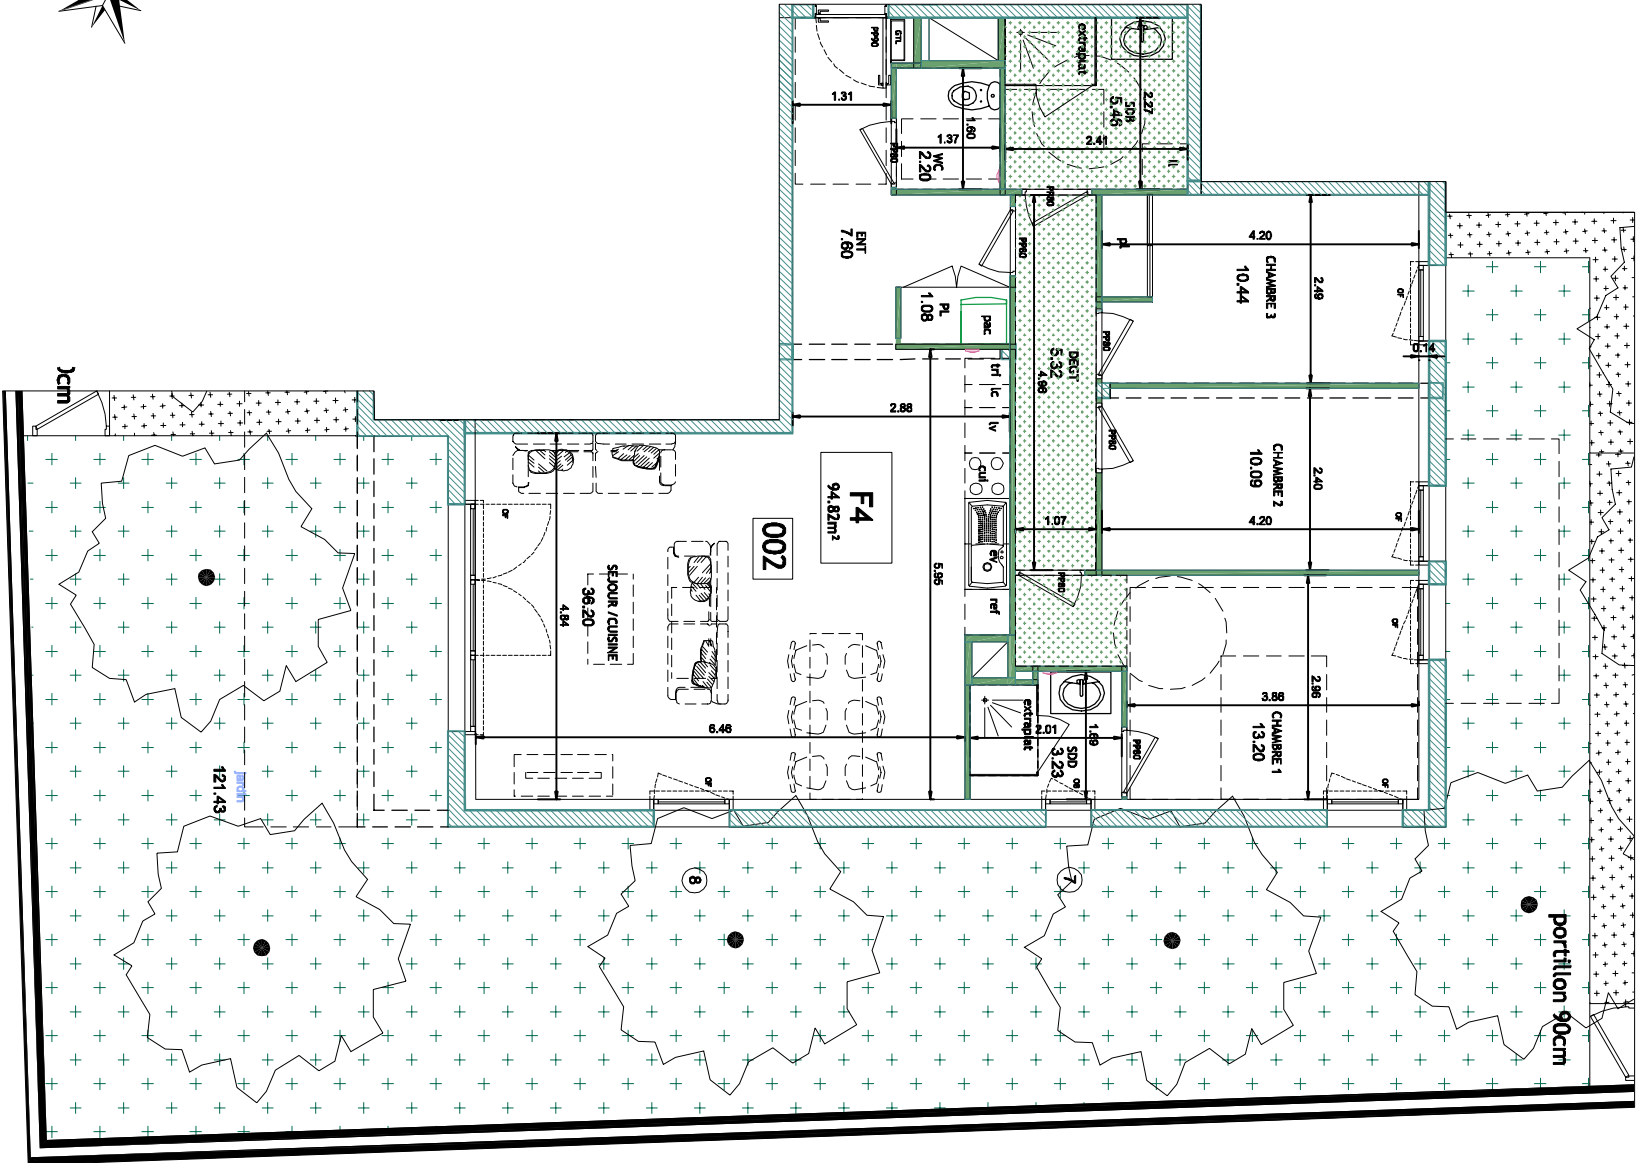

NOTA: Ce plan reflète un état de principe pouvant être modifié en cours de chantier pour des raisons techniques ou administratives.
Les équipements de cuisine ne sont pas contractuels et leur position est indicative. Les rebambées, soffites, canalisations, radiateurs et équipements électriques ne sont pas figurés.
Le pré-ameublement est proposé à titre indicatif et non contractuel