




REPERAGE LA-102

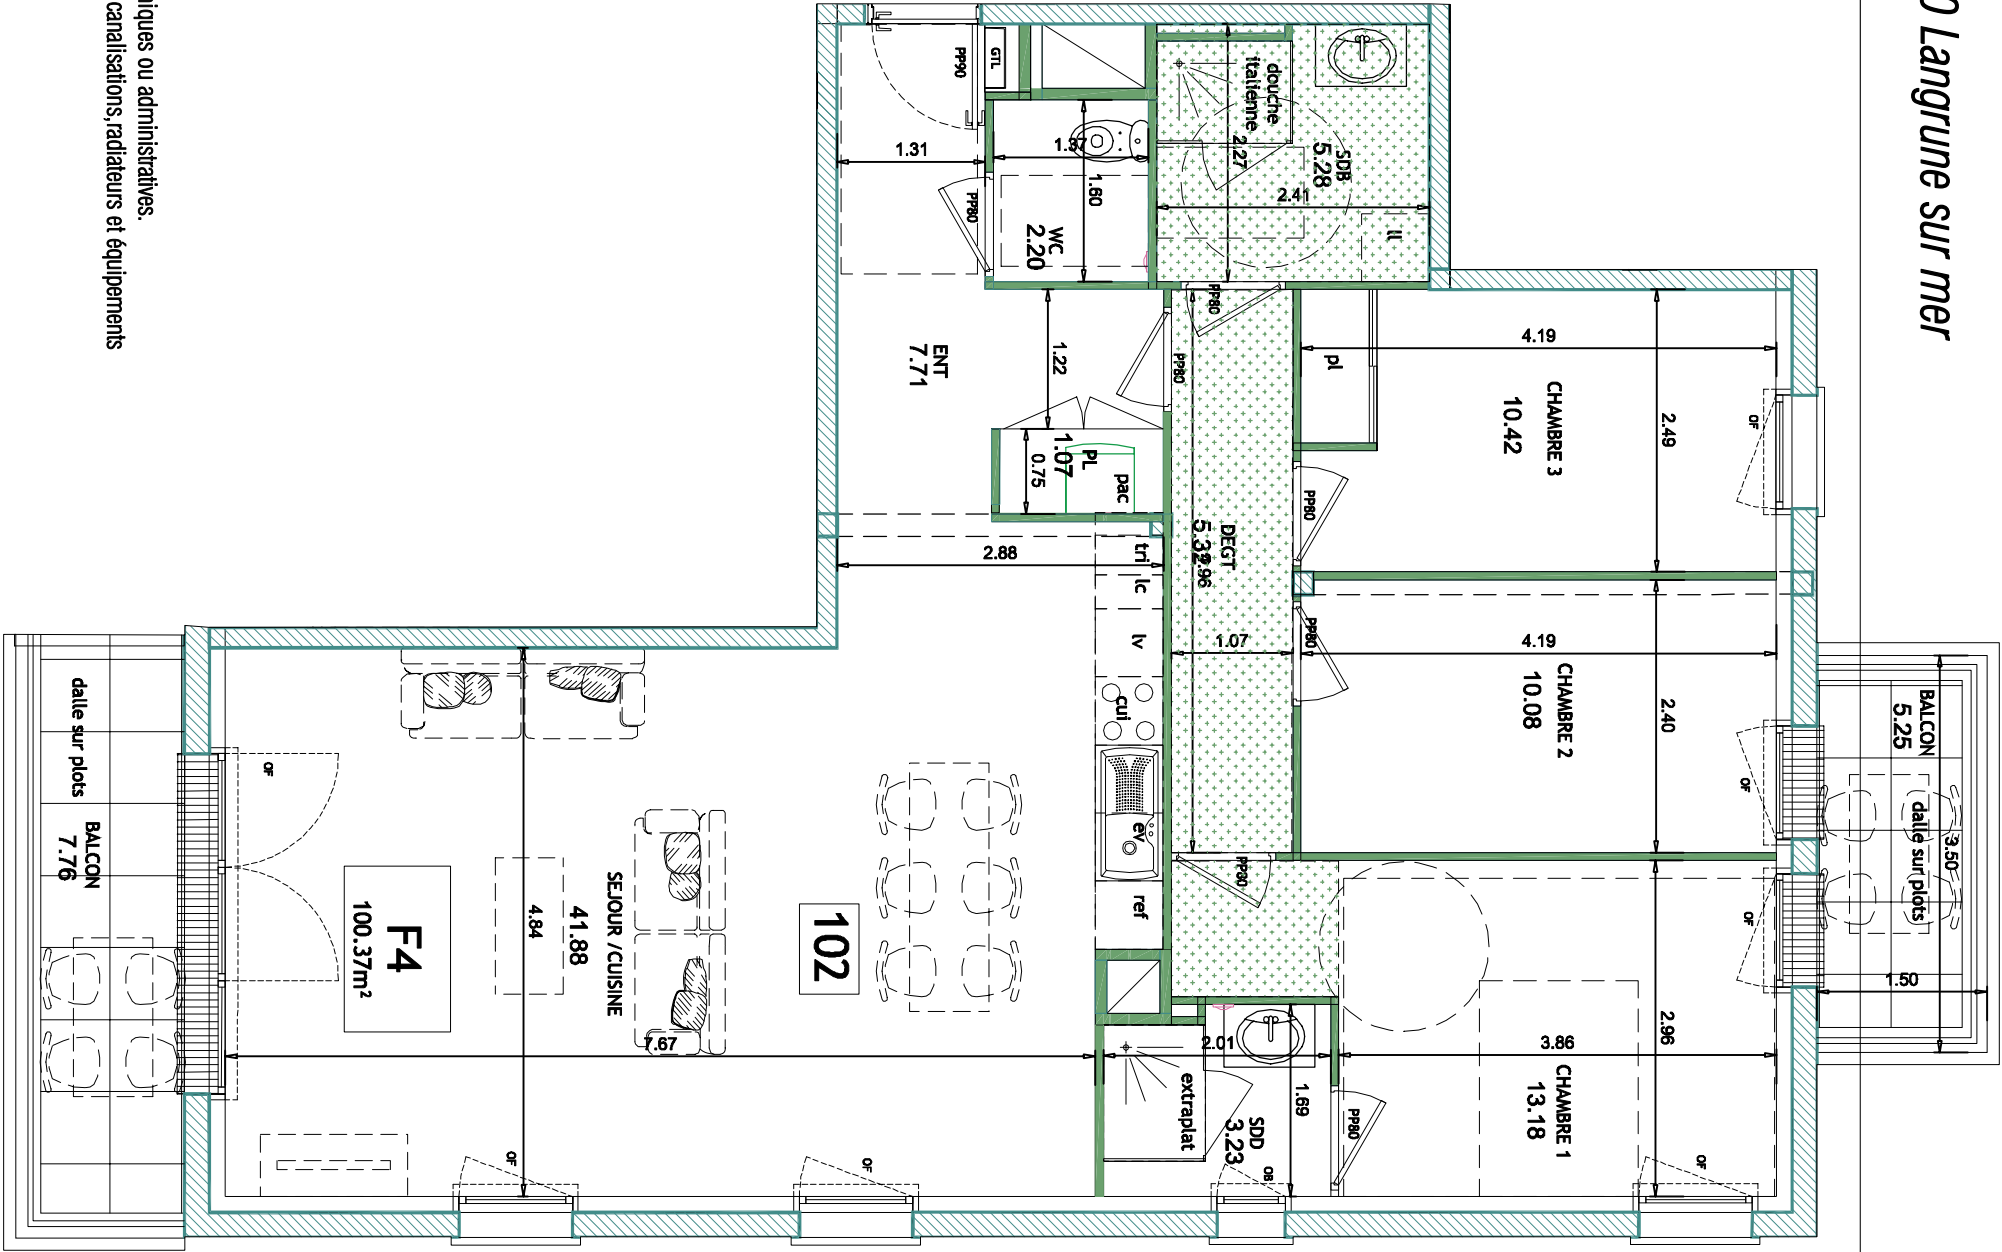

ETAGE 1-Lgt LA-102-F4

Nom	Surface
Séjour/cuisine	41.88 m²
Chambre 1	13.18 m²
Chambre 2	10.08 m²
Chambre 3	10.42 m²
Sdb	5.28 m²
Sdd	3.23 m²
Wc	2.20 m²
Ent	7.71m²
Degt	5.32 m²
Pl	1.07 m²

Balcon	13.01 m²
--------	----------

13.01 m²

Plan de vente LA-102-ech 1/66ème

ind: G Date:04-02-2026

NOTA: Ce plan reflète un état de principe pouvant être modifié en cours de chantier pour des raisons techniques ou administratives.
Les équipements de cuisine ne sont pas contractuels et leur position est indicative. Les rebombes,soffites,canalisations,radiateurs et équipements électriques ne sont pas figurés.
Le pré-ameublement est proposé à titre indicatif et non contractuel