



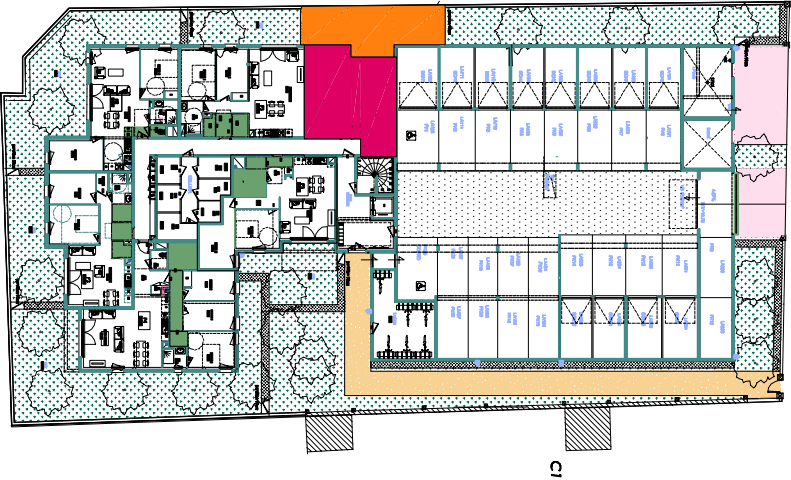

REPERAGE LA-006

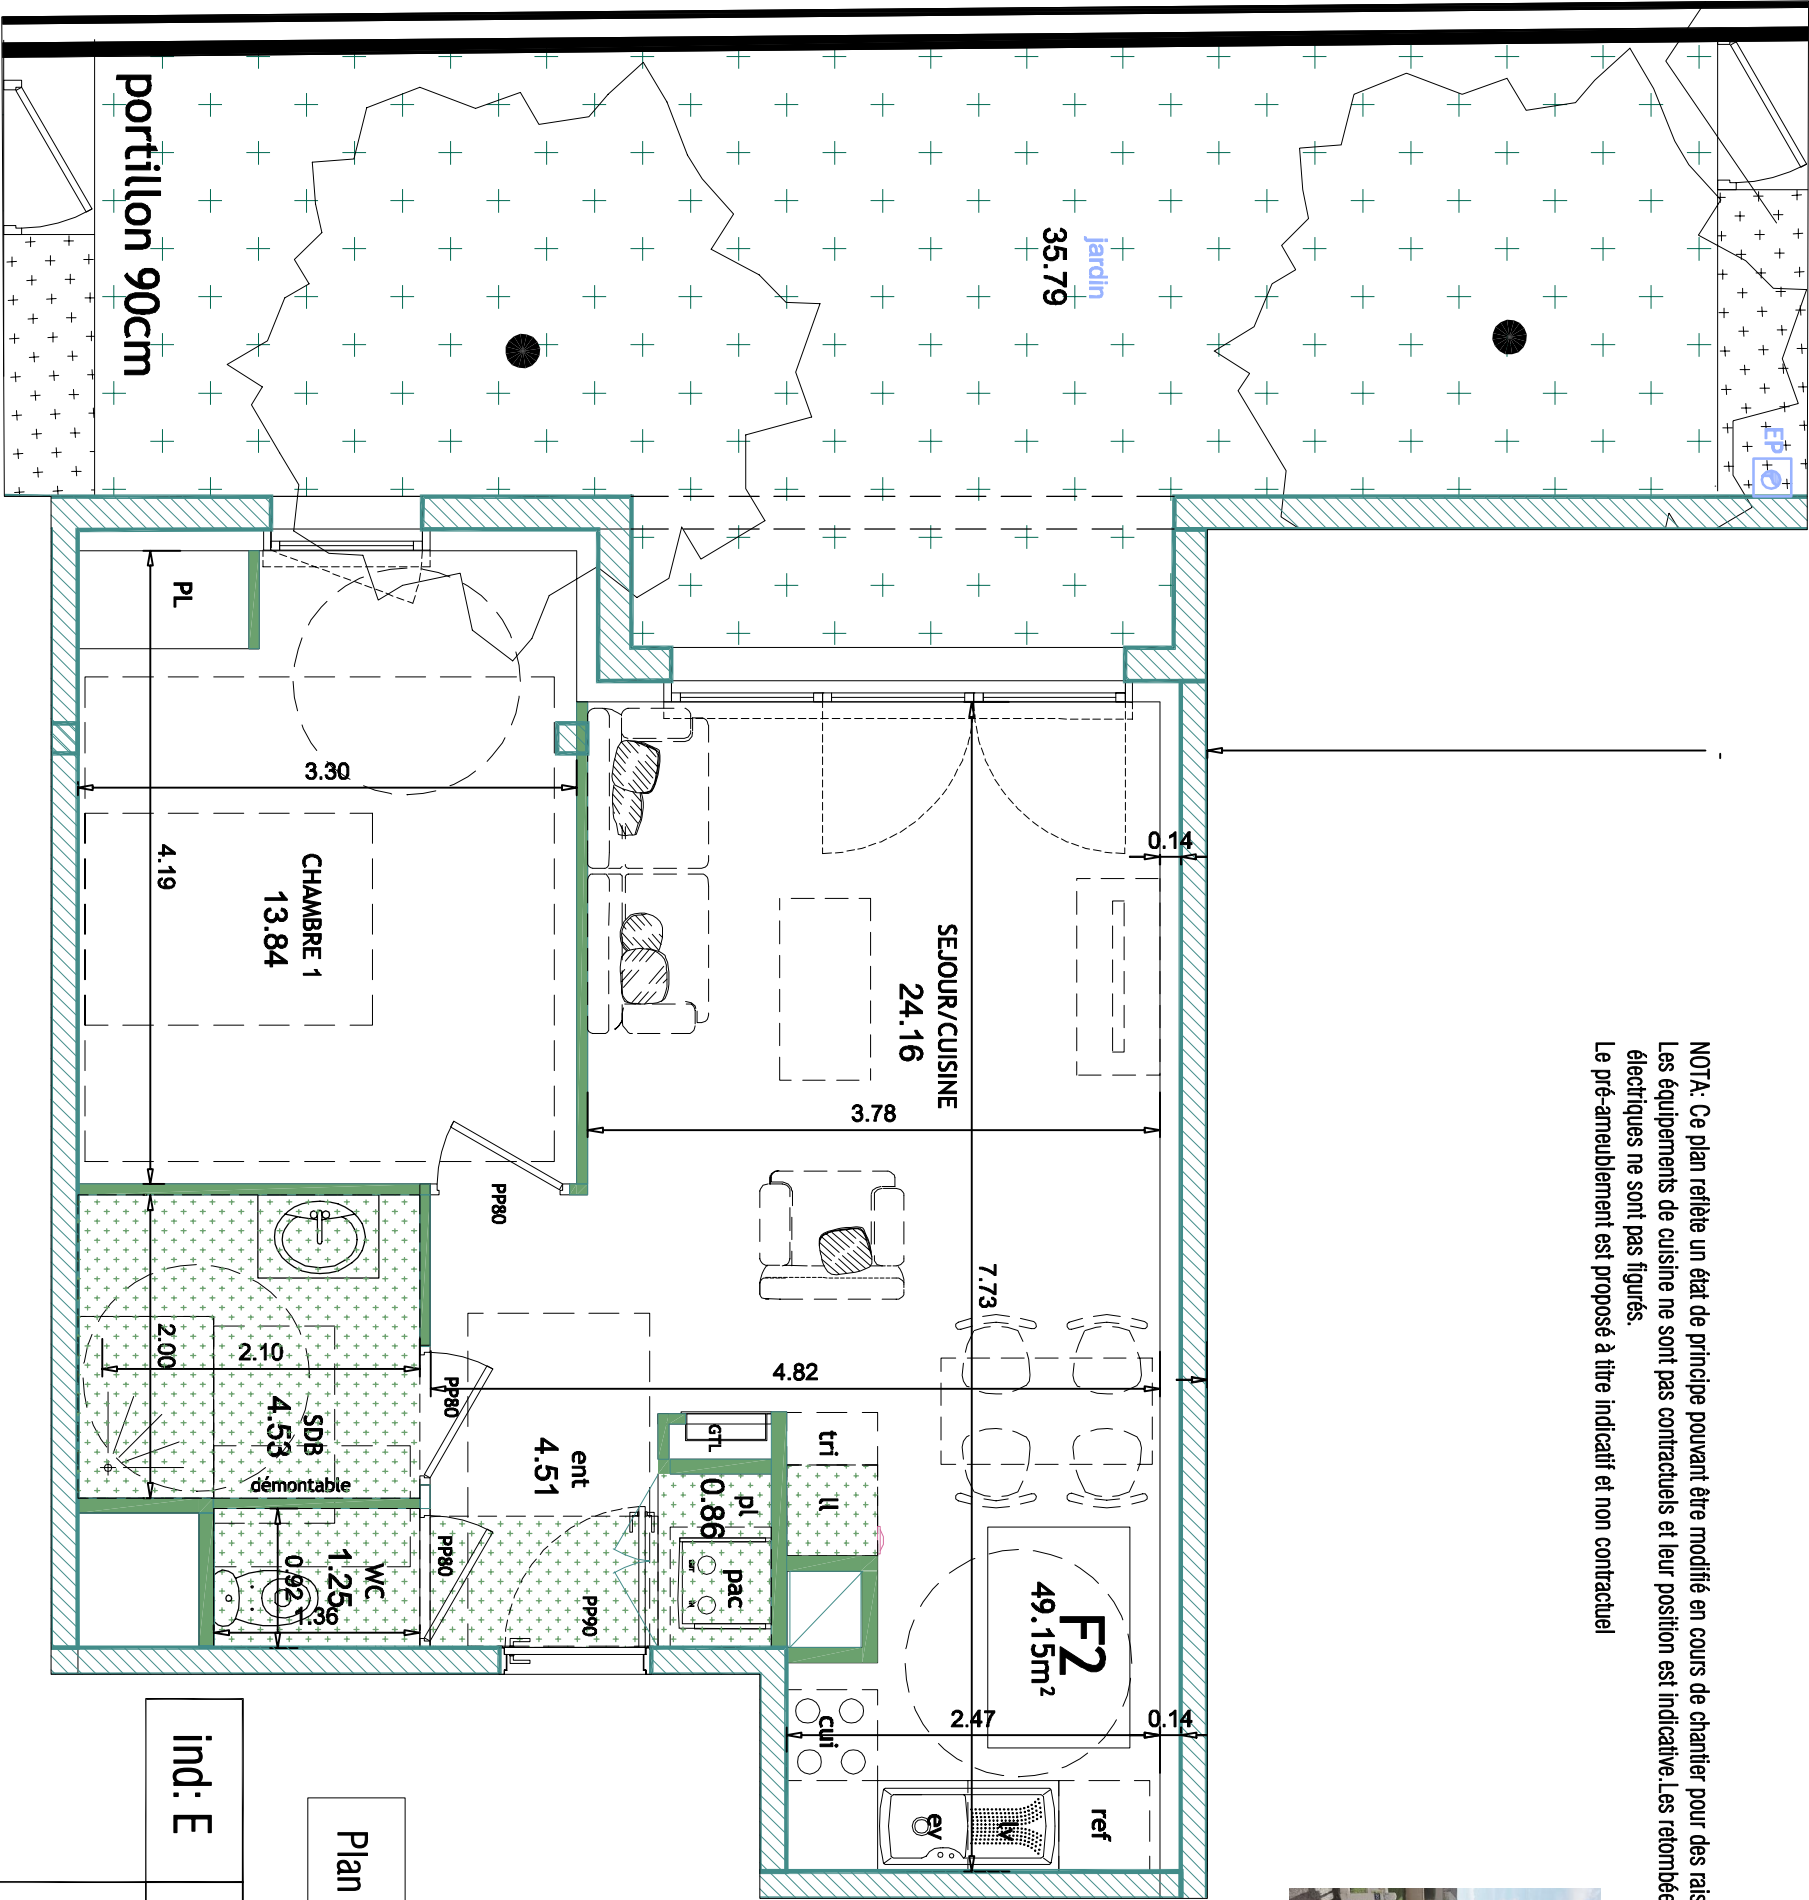

NOTA: Ce plan reflète un état de principe pouvant être modifié en cours de chantier pour des raisons techniques ou administratives.
Les équipements de cuisine ne sont pas contractuels et leur position est indicative. Les rebords, soffites, canalisations, radiateurs et équipements électriques ne sont pas figurés.
Le pré-ameublement est proposé à titre indicatif et non contractuel



RDC-Lgt LA-006-F2	
Nom	Surface
Séjour/cuisine	24.16 m²
Chambre 1	13.84m²
Sdb	4.53 m²
Wc	1.25 m²
Ent	4.51 m²
Pl	0.86 m²
Jardin	35.79m²

Plan de vente LA-006-ech 1/50ème

ind: E	Date:09 JUILLET 2025
--------	----------------------