



NOTA: Ce plan reflète un état de principe pouvant être modifié en cours de chantier pour des raisons techniques ou administratives.
Les équipements de cuisine ne sont pas contractuels et leur position est indicative. Les rebombées, soffites, canalisations, radiateurs et équipements électriques ne sont pas figurés.
Le pré-ameublement est proposé à titre indicatif et non contractuel

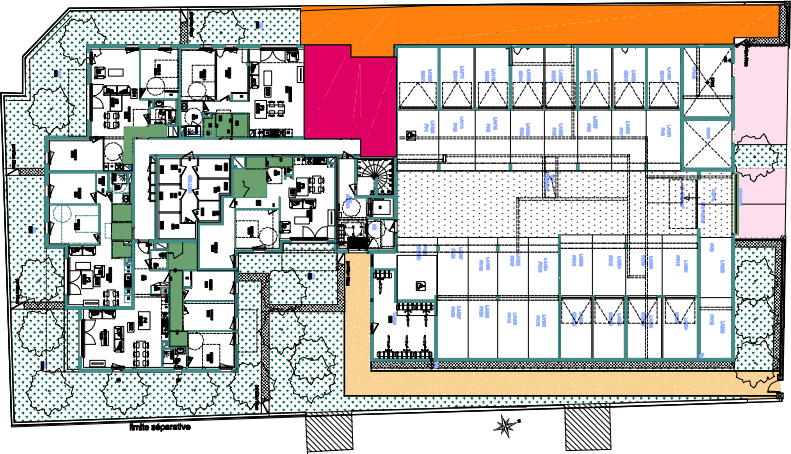

REPERAGE LA-006

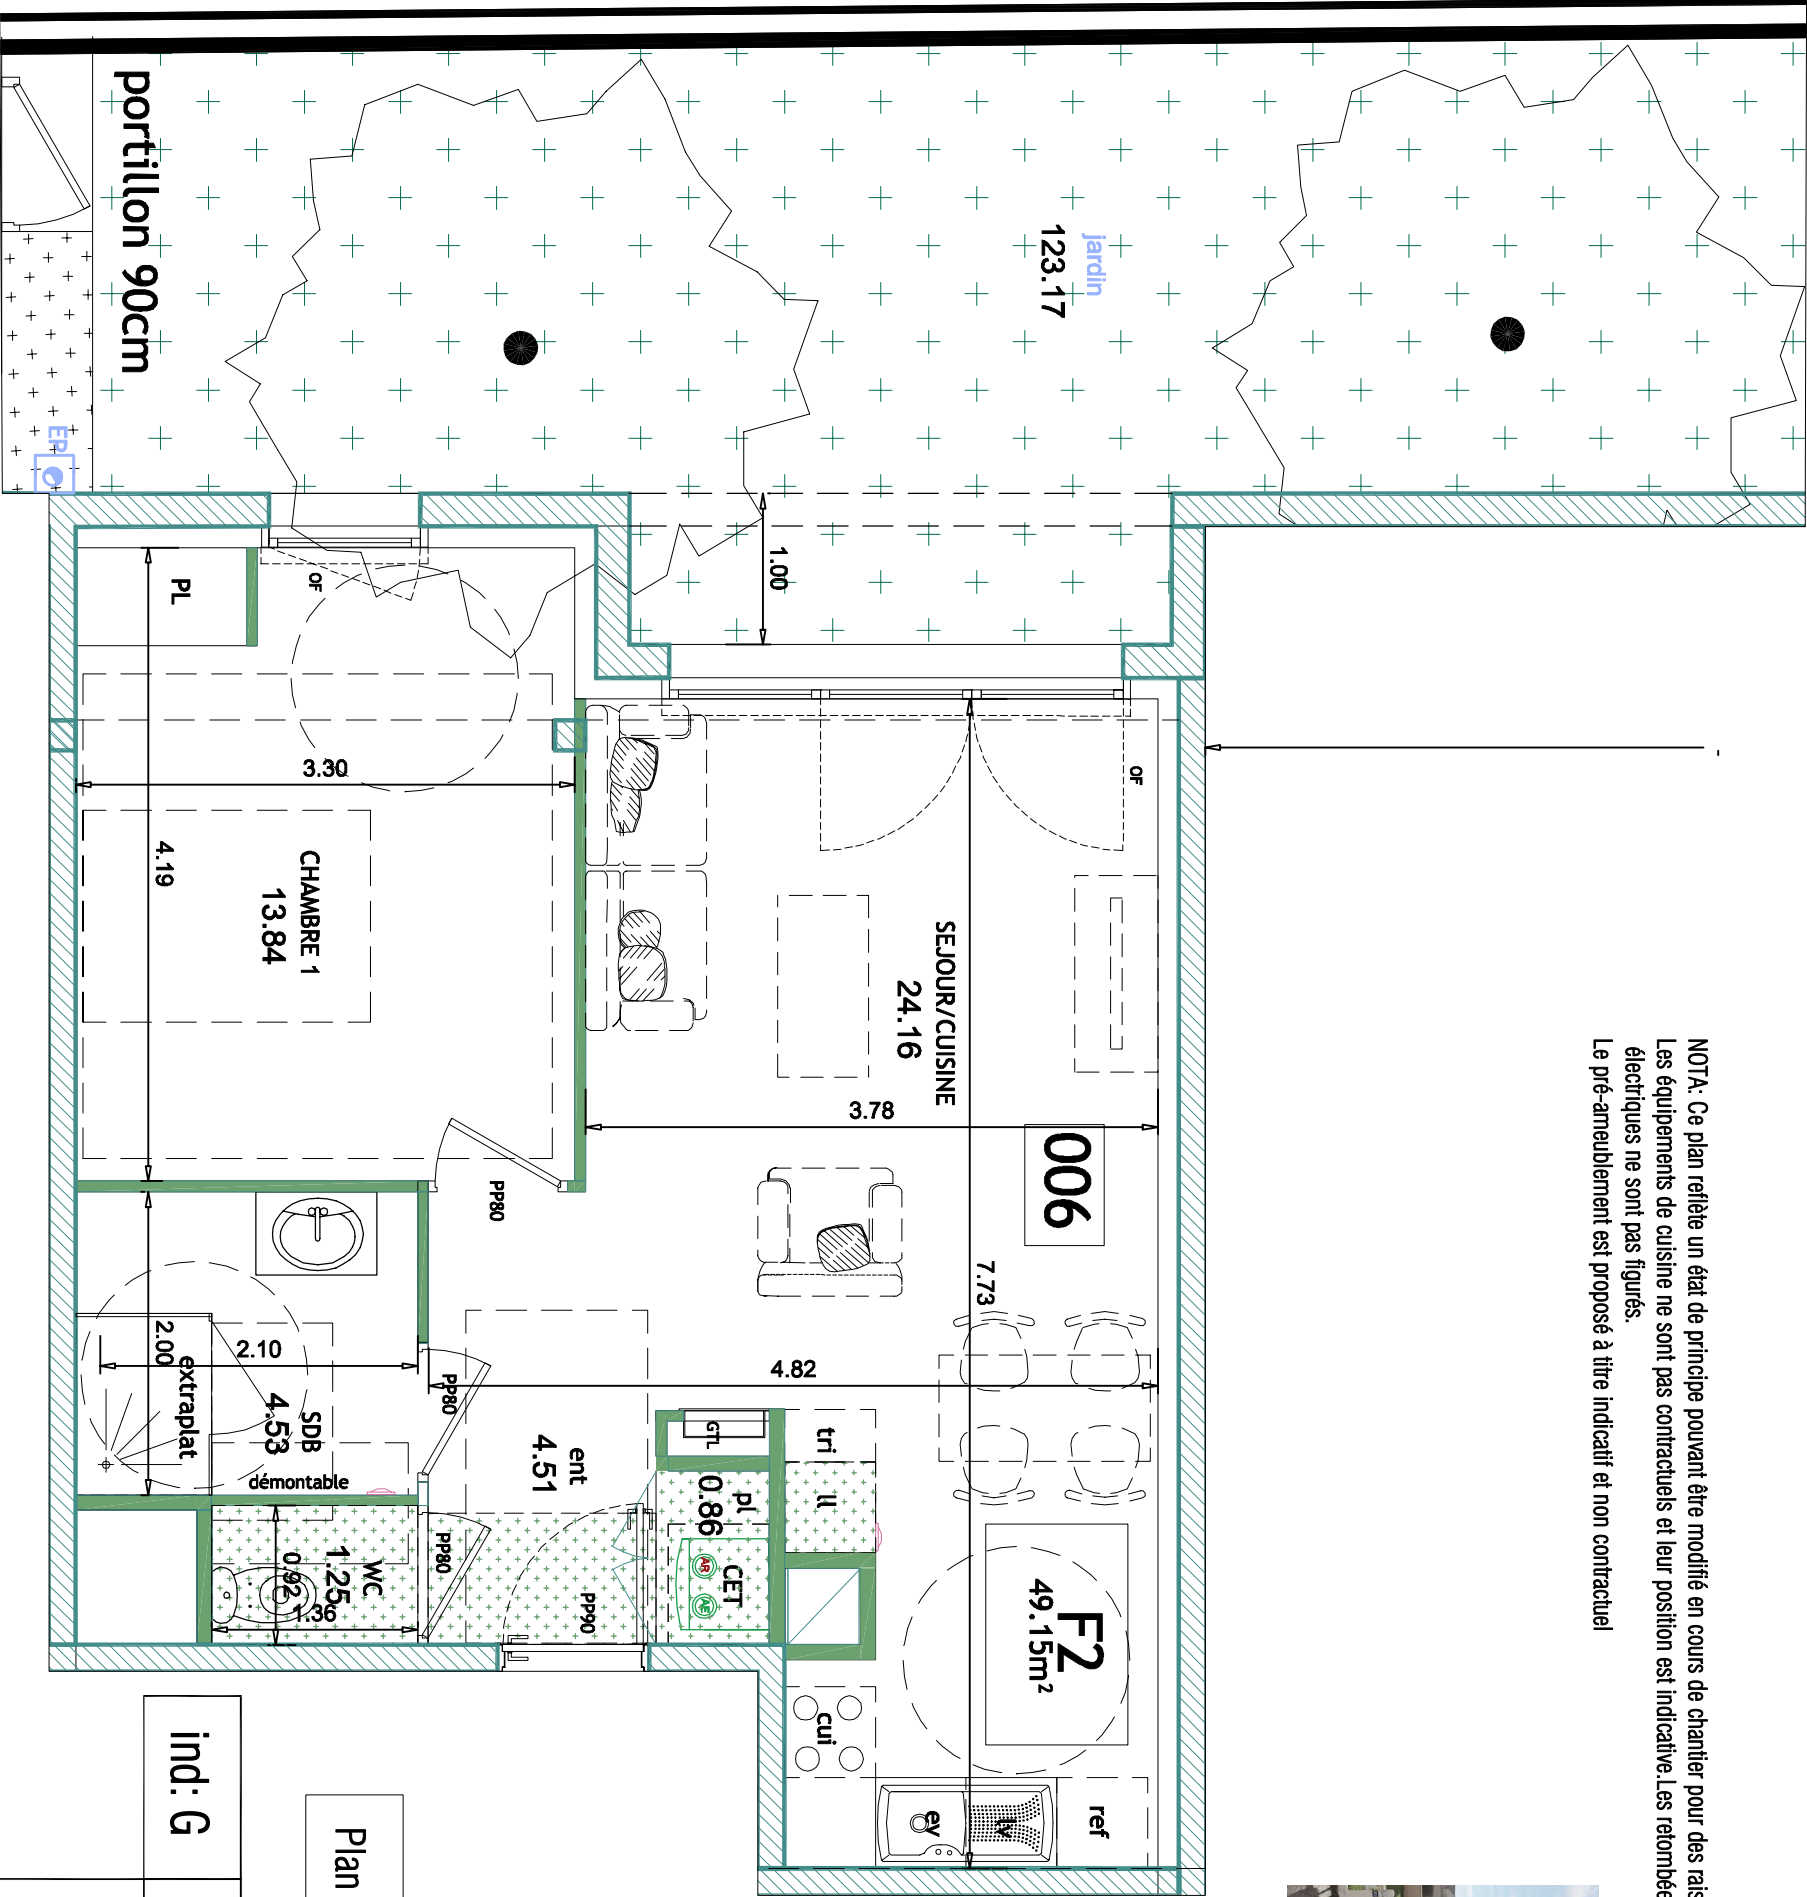

RDC-Lgt LA-006-F2

Nom	Surface
Séjour/cuisine	24.16 m²
Chambre 1	13.84m²
Sdb	4.53 m²
Wc	1.25 m²
Ent	4.51 m²
Pl	0.86 m²

Jardin	123.17/m²
--------	-----------

123.17/m²

Plan de vente LA-006-ech 1/50ème

ind: G Date:04-02-2026

hedo architectes
www.hedoarchitectes.fr hedo@hedoarchitectes.fr
02 31 93 34 84 | 136 bd Marechal Leduc | 14000 CAEN