
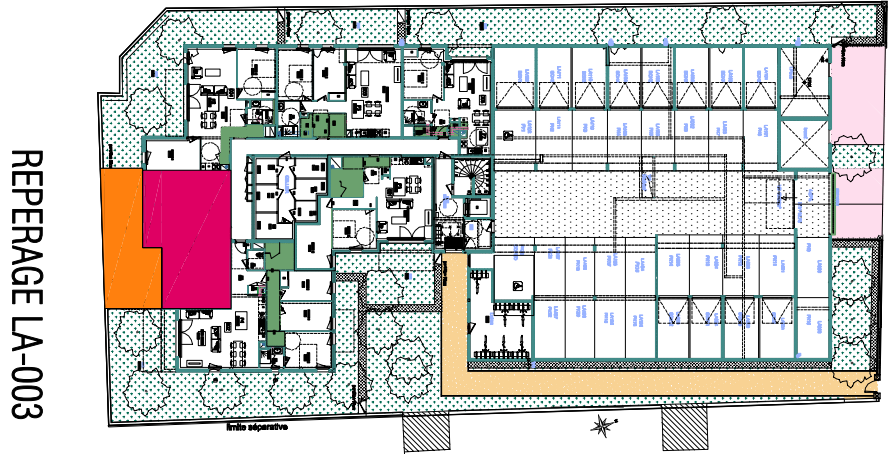


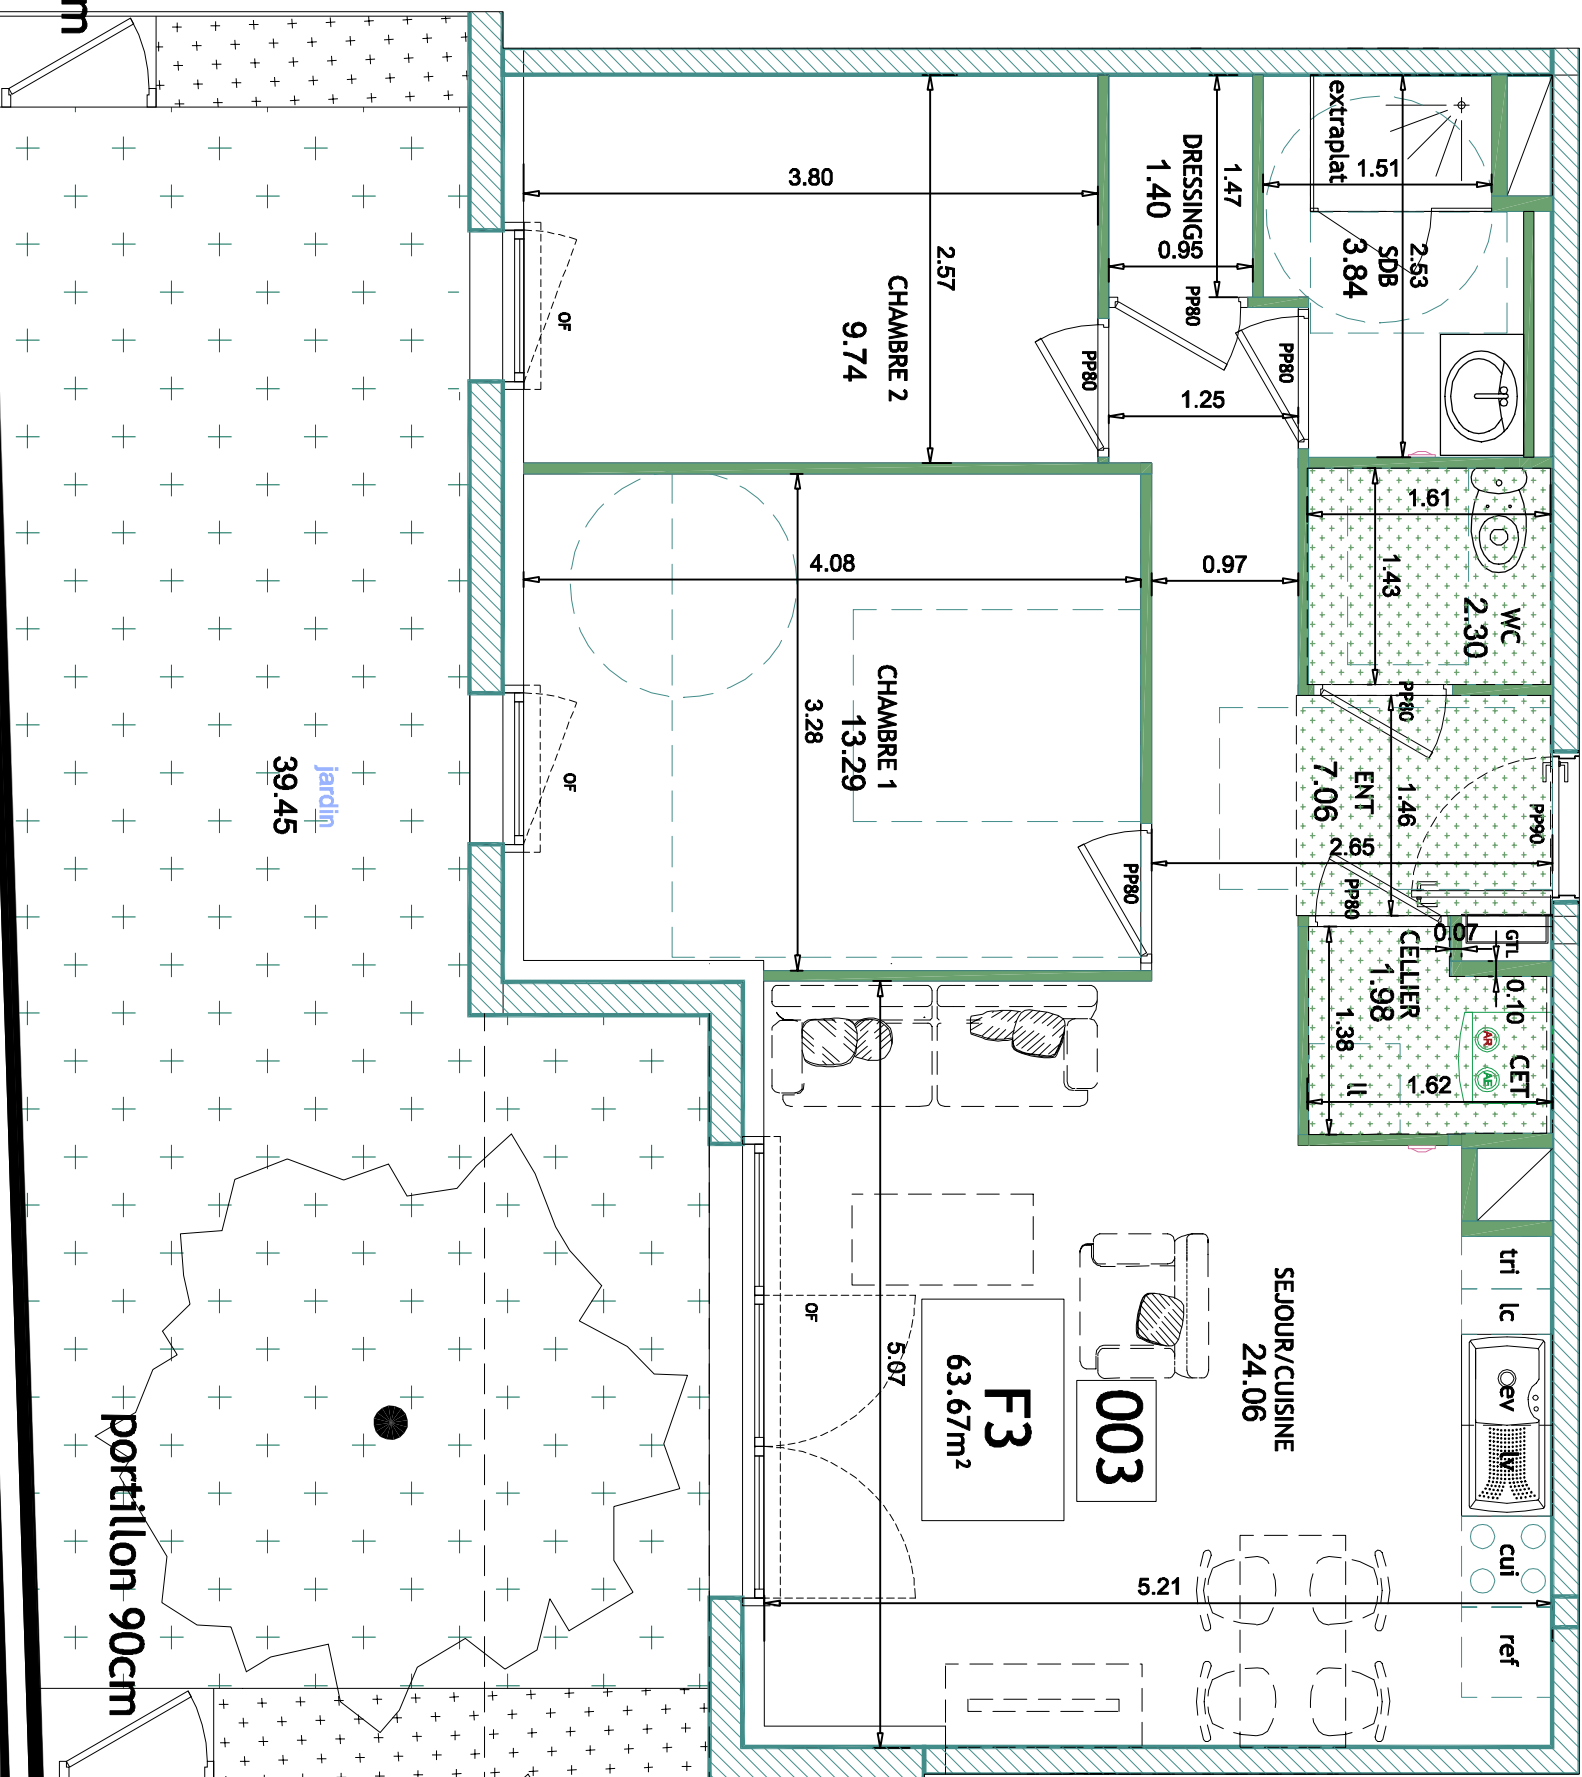

REPERAGE LA-003

RDC-Lgt LA-003-F3	
Nom	Surface
Séjour/cuisine	24.06 m²
Chambre 1	13.29m²
Chambre 2	9.74m²
Sdb	3.84 m²
Entrée	7.06 m²
Wc	2.30 m²
Cellier	1.98 m²
Dressing	1.40 m²

63.67m²	
Jardin	39.45m²

Plan de vente LA-003-ech 1/50eme

ind: G	Date:04-02-2026
--------	-----------------

NOTA: Ce plan reflète un état de principe pouvant être modifié en cours de chantier pour des raisons techniques ou administratives.
Les équipements de cuisine ne sont pas contractuels et leur position est indicative. Les retombées, soffites, canalisations, radiateurs et équipements électriques ne sont pas figurés.
Le pré-ameublement est proposé à titre indicatif et non contractuel