



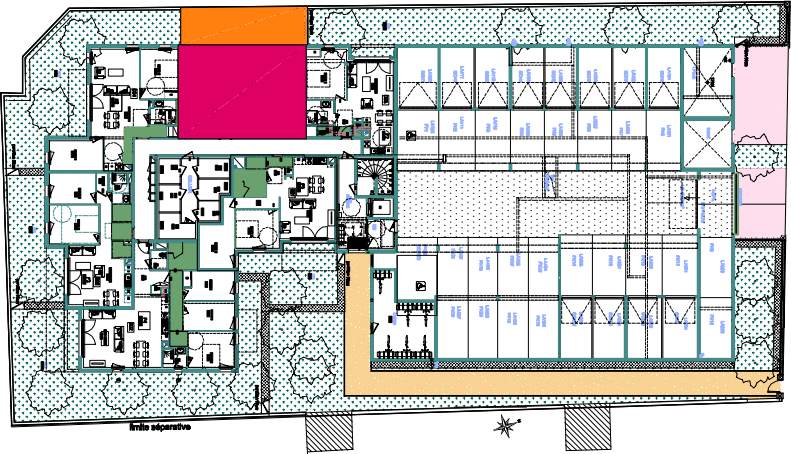

REPERAGE LA-005

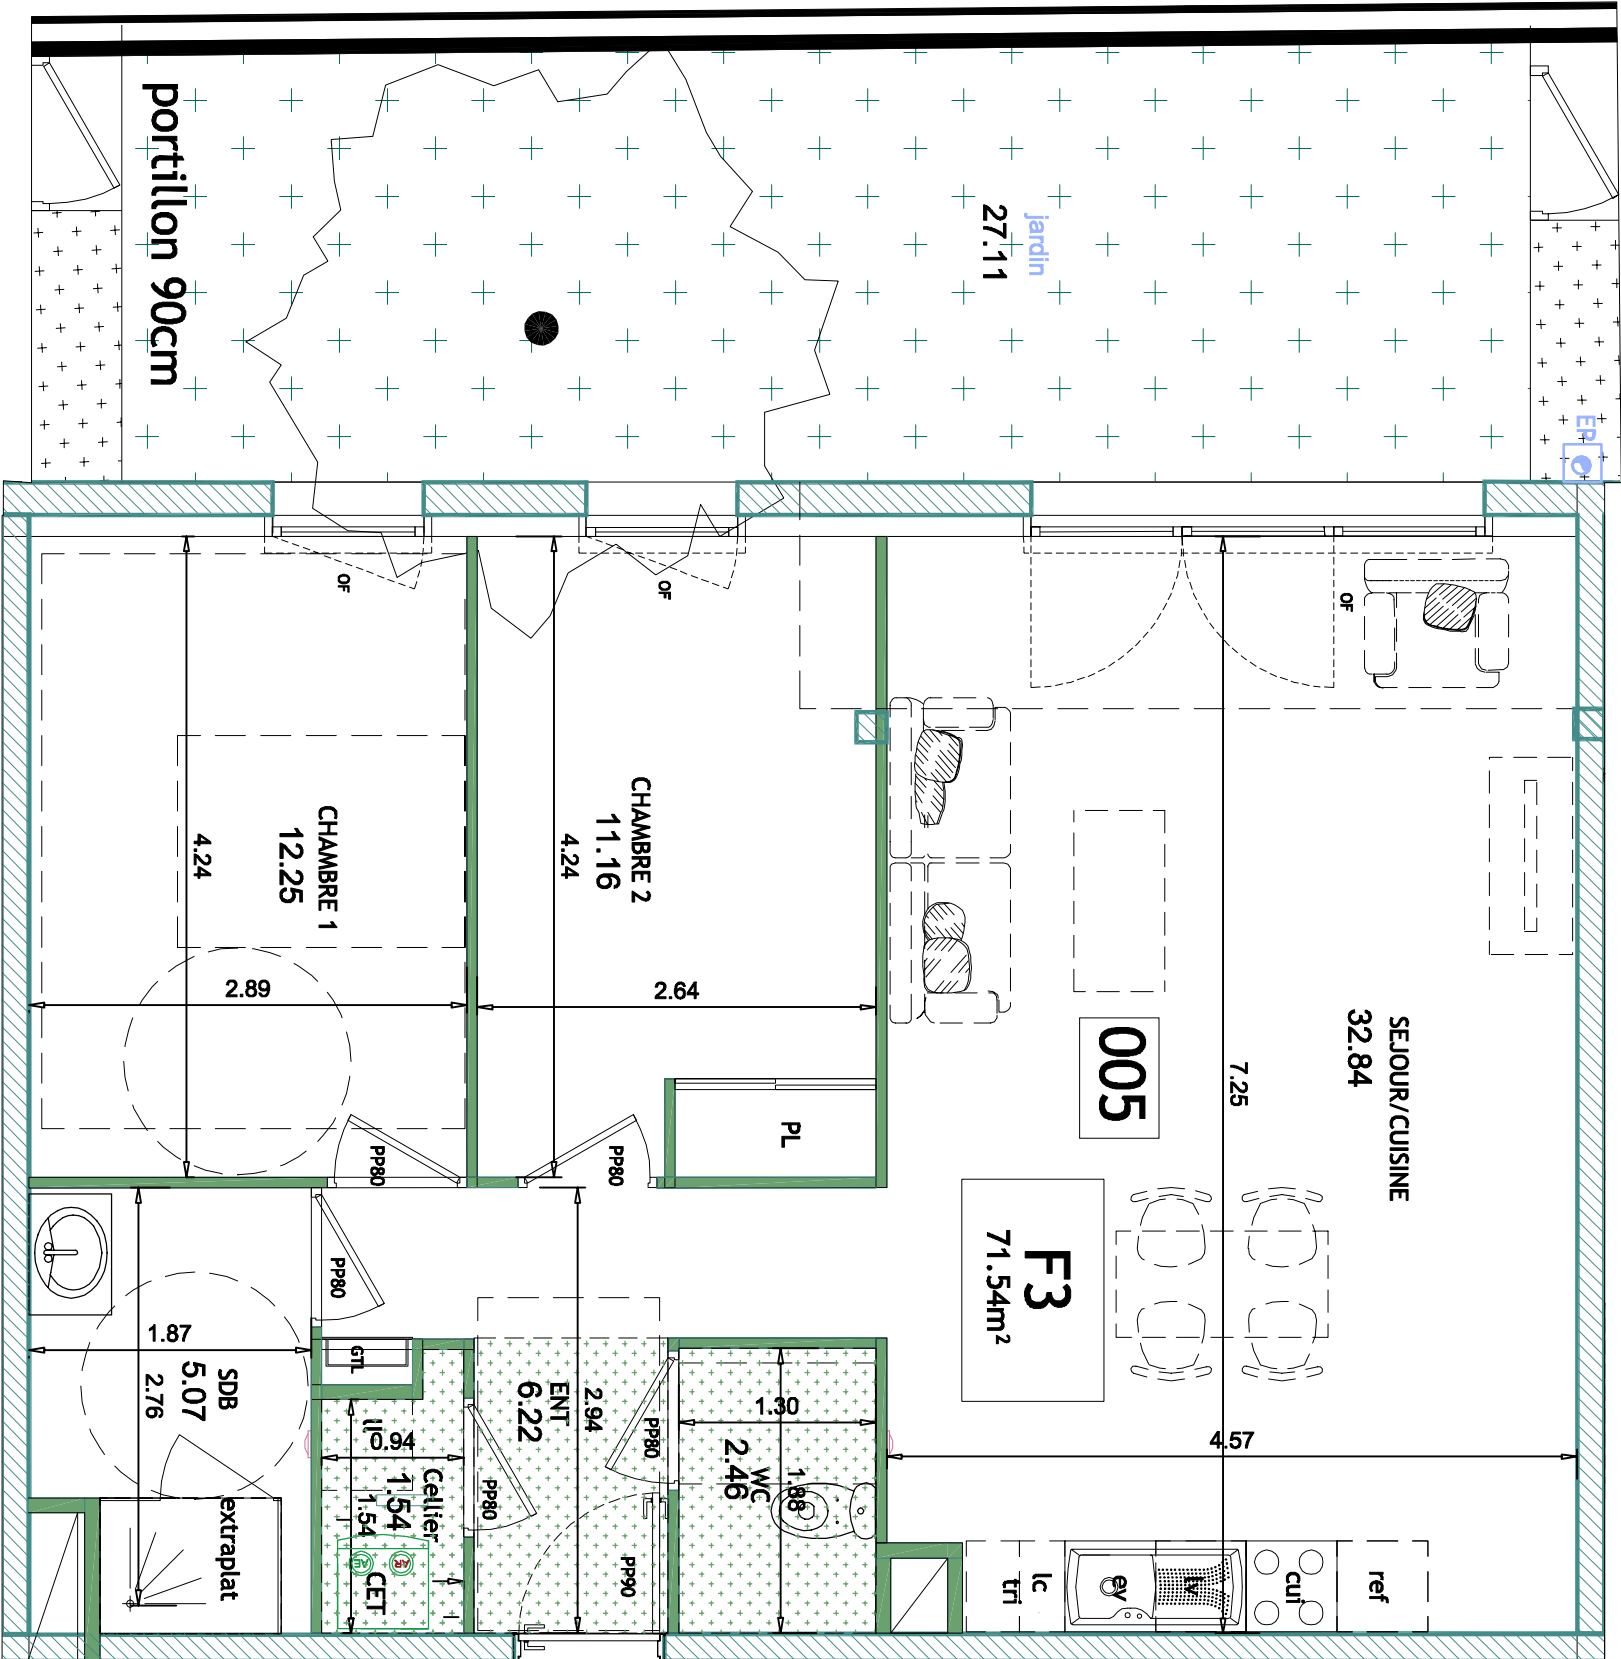

RDC-Lgt LA-005-F3	
Nom	Surface
Séjour/cuisine	32.84m²
Chambre 1	12.25m²
Chambre 2	11.16m²
Sdb	5.07m²
Wc	2.46m²
Ent	6.22 m²
Cellier	1.54 m²
71.54m²	
Jardin	27.11m²
27.11m²	

Plan de vente LA-005-ech 1/50ème

ind: H Date:04-02-2026

NOTA: Ce plan reflète un état de principe pouvant être modifié en cours de chantier pour des raisons techniques ou administratives.
Les équipements de cuisine ne sont pas contractuels et leur position est indicative. Les retombées, soffites, canalisations, radiateurs et équipements électriques ne sont pas figurés.
Le pré-ameublement est proposé à titre indicatif et non contractuel