

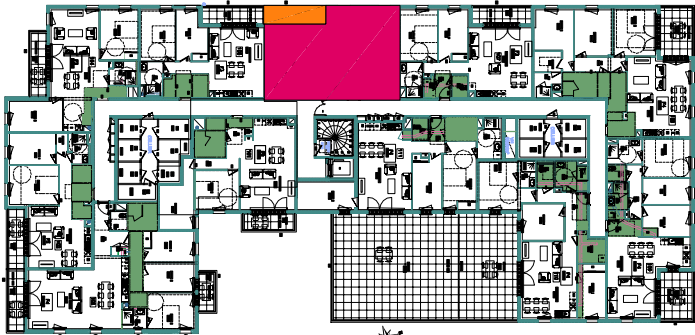


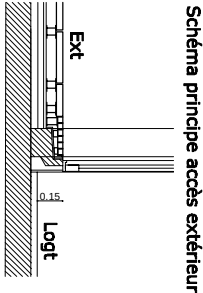

REPERAGE LA-106

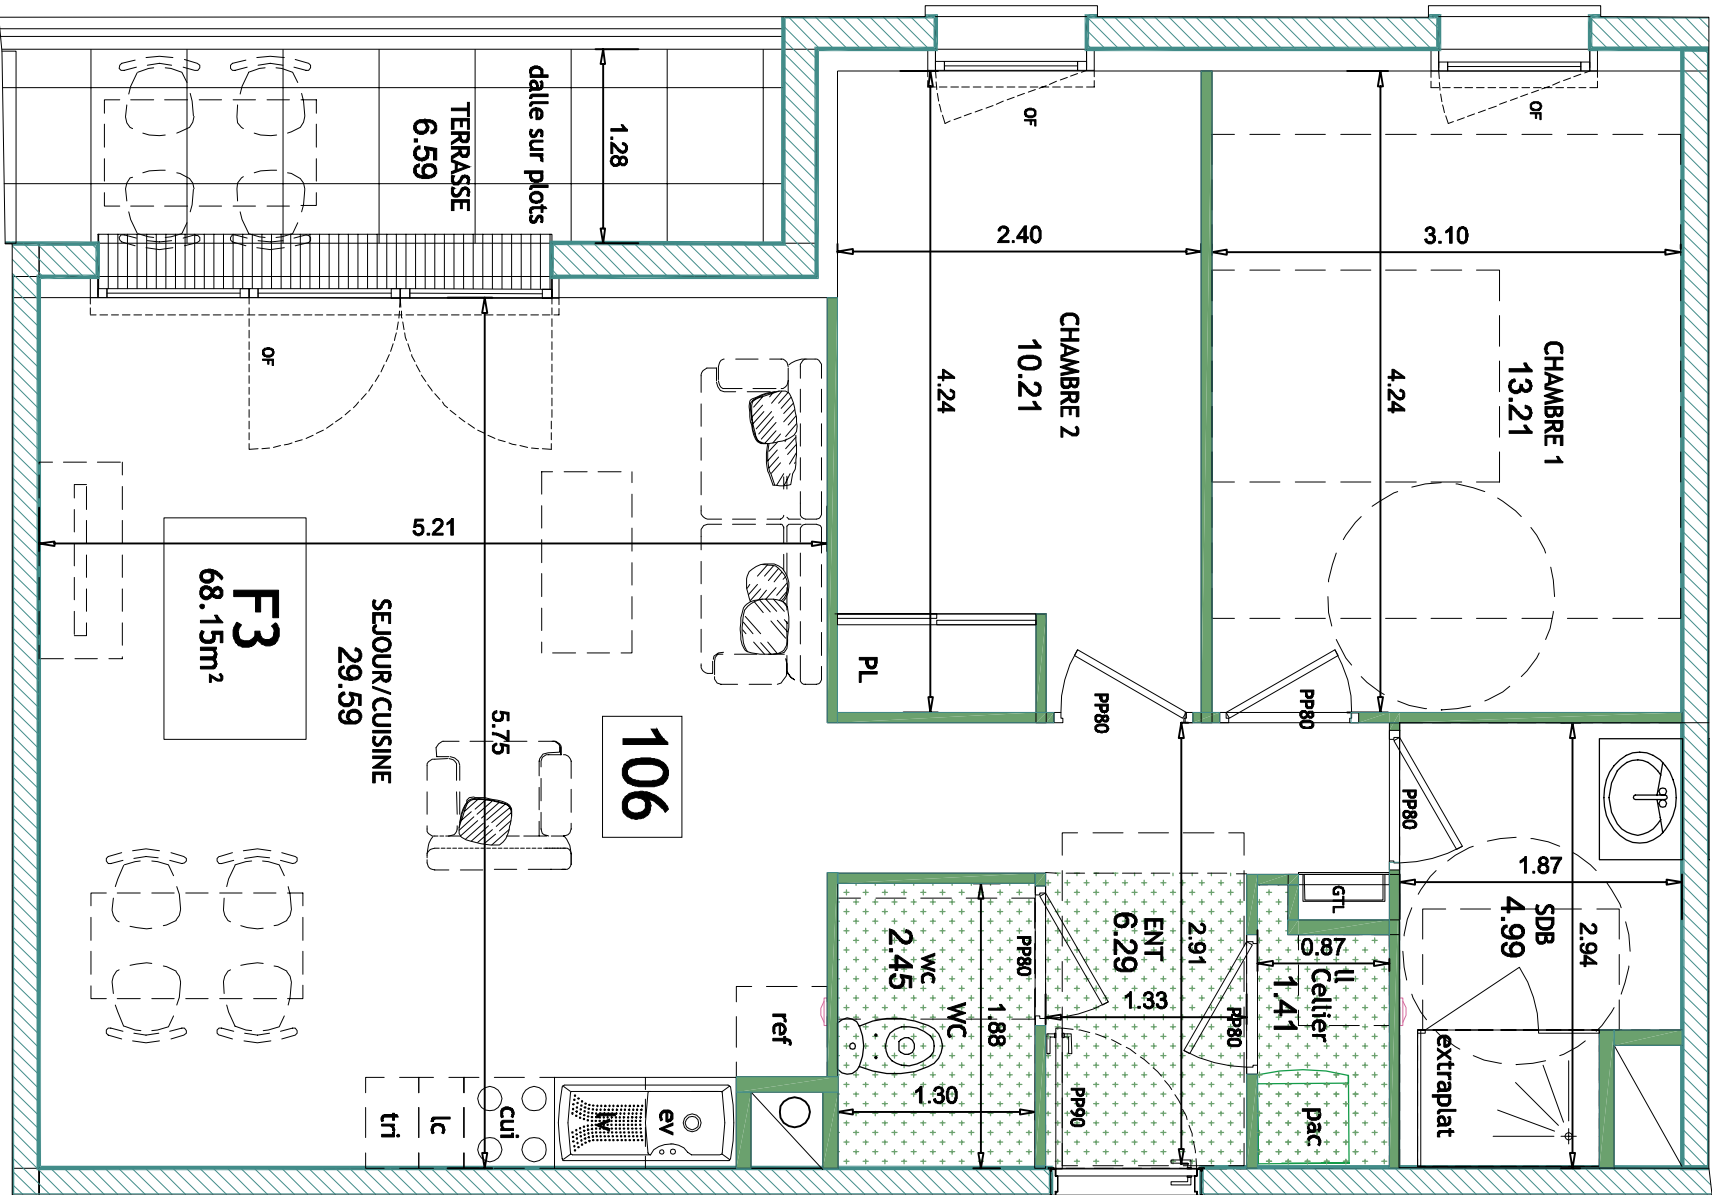

ETAGE 1-Lgt LA-106-F3	
Nom	Surface
Séjour/cuisine	29.59 m²
Chambre 1	13.21 m²
Chambre 2	10.21 m²
Sdb	4.99 m²
Wc	2.45 m²
Ent	6.29 m²
Cellier	1.41 m²

Terrasse	6.59 m²
----------	---------

68.15 m²

Plan de vente LA-106-ech 1/50eme

ind: G Date:04-02-2026

NOTA: Ce plan reflète un état de principe pouvant être modifié en cours de chantier pour des raisons techniques ou administratives. Les équipements de cuisine ne sont pas contractuels et leur position est indicative. Les retombées, soffites, canalisations, radiateurs et équipements électriques ne sont pas figurés.

Le pré-ameublement est proposé à titre indicatif et non contractuel