Dispositif de connexion pour plafonnier

Dispositif de connexion pour applique

Carillon

Bouton Porte-étiquette pour carillon

Gaine Technique Logement

VENTOUSE — Alimentation renseignée

Liaison équipotentielle

Alim. BAES — Alimentation BAES

Hotte : 1.80m Ht — Alimentation Hotte - Ht 1.80m

R — Thermostat - Ht 1.10m

Détecteur de fumée

Appareillage des logements de Marque:

- Interrupteur simple allumage
- Interrupteur Va-et-Vient
- Interrupteur simple allumage à témoin lumineux
- Bouton poussoir
- PC 2P+T 10/16A
- PC 2P+T 10/16A à hauteur suivant plan
- PC spécialisée 2P+T 20A
- 32 A — Plaque 2P+T 32A
- Prise deux plots pour TV / FM
- Prise RJ45
- Double prise RJ45

Convecteur rayonnant Horizontal

500W-H

750W-H

1000W-H

1250W-H

1500W-H

2000W-H

CHAUFFAGE ELECTRIQUE

Séche-serviette

Convecteur rayonnant Vertical

1000W-V

1500W-V

2000W-V

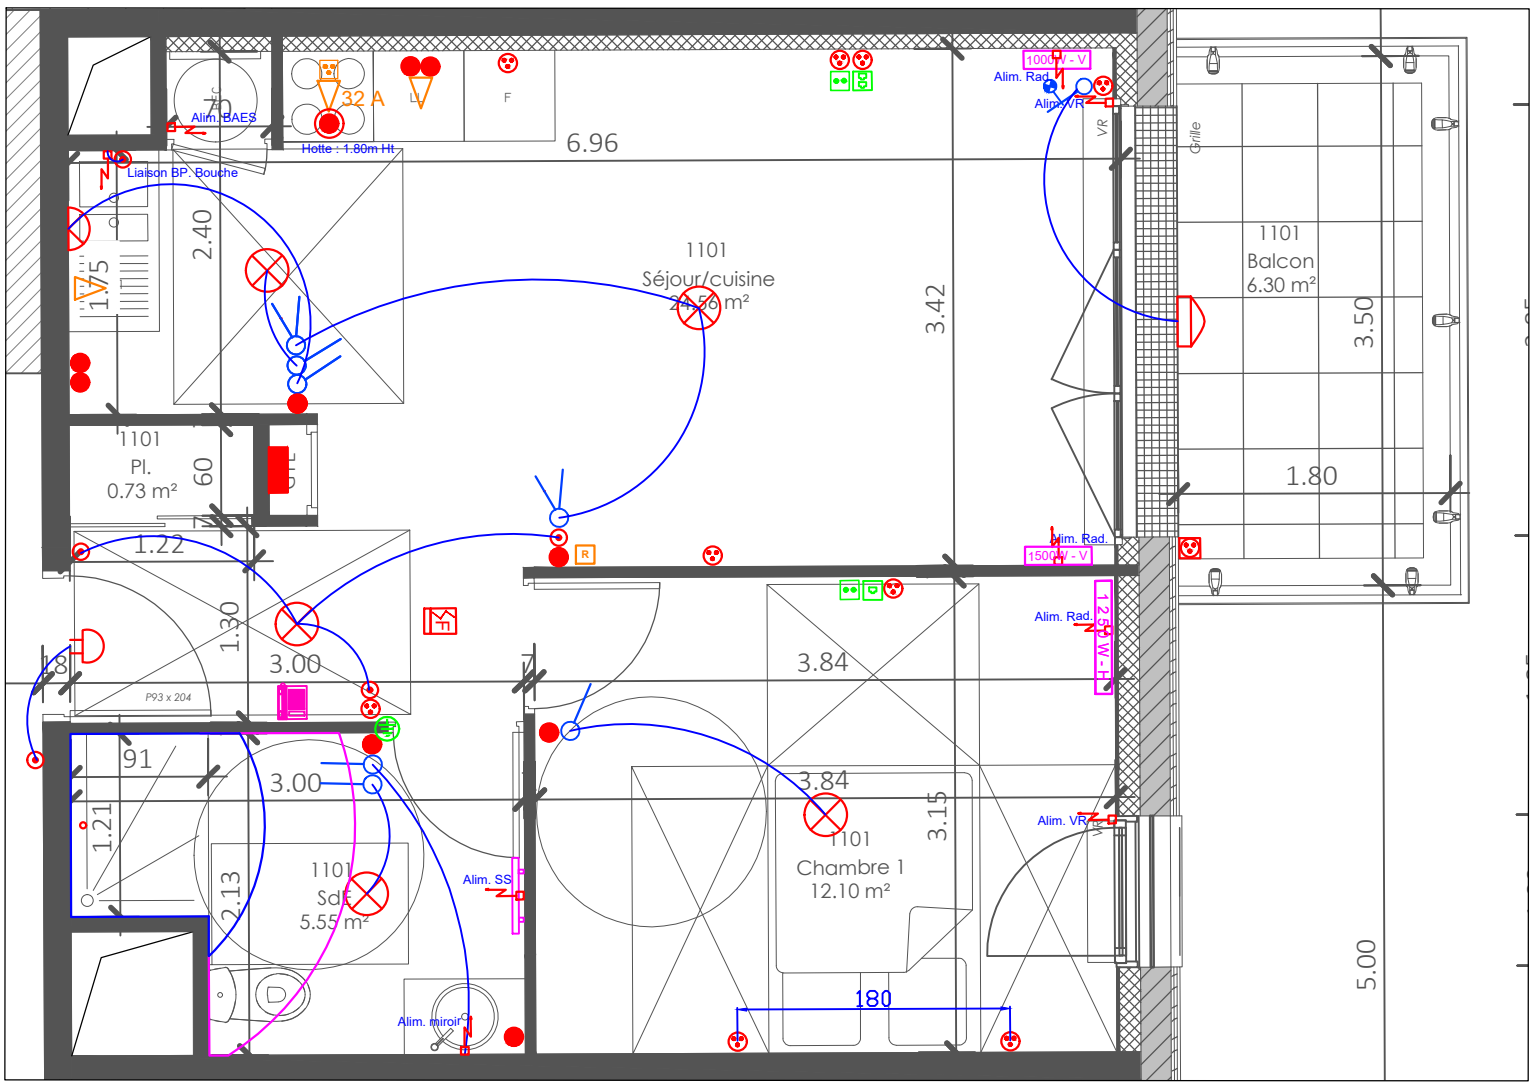

CANDELE S.A.S

14, Rue de la résistance
14540 SOLIERS
Tél.: 02 31 23 10 73
Fax.: 02 31 85 25 60

VINCI IMMOBILIER " OPALINE " CABOURG

Plan IMPLANTATION - LOGT 1101 - R+1 - BAT A

IND	DATE	DESIGNATION MODIFICATION	Rédac. : L. VALLEE
0	01/02/2024	PREMIERE EMISSION	N° PLAN :
A	06/02/2024	DEUXIEME EMISSION	Echelle : 1/50