

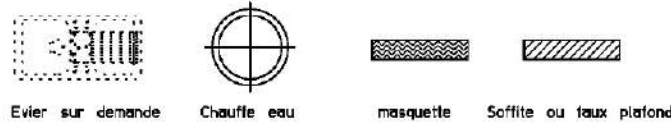


S.A.S.URBAT PROMOTION - 1401 Av du Mondial 98 -
34 965 MONTPELLIER

TYPE: T3	NIV: 3	APPT: B 16
----------	--------	------------

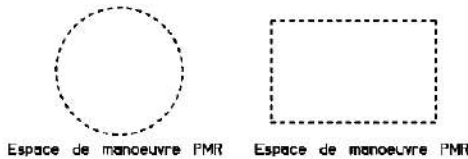

SURFACES HABITABLES	
Séjour/Salon	28.19
Dégagement	3.22
Chambre 1+ PL	12.04
Chambre 2+ PL	10.22
Salle d'eau	5.61
wc	1.83
TOTAL	61.11
Balcon	10.12

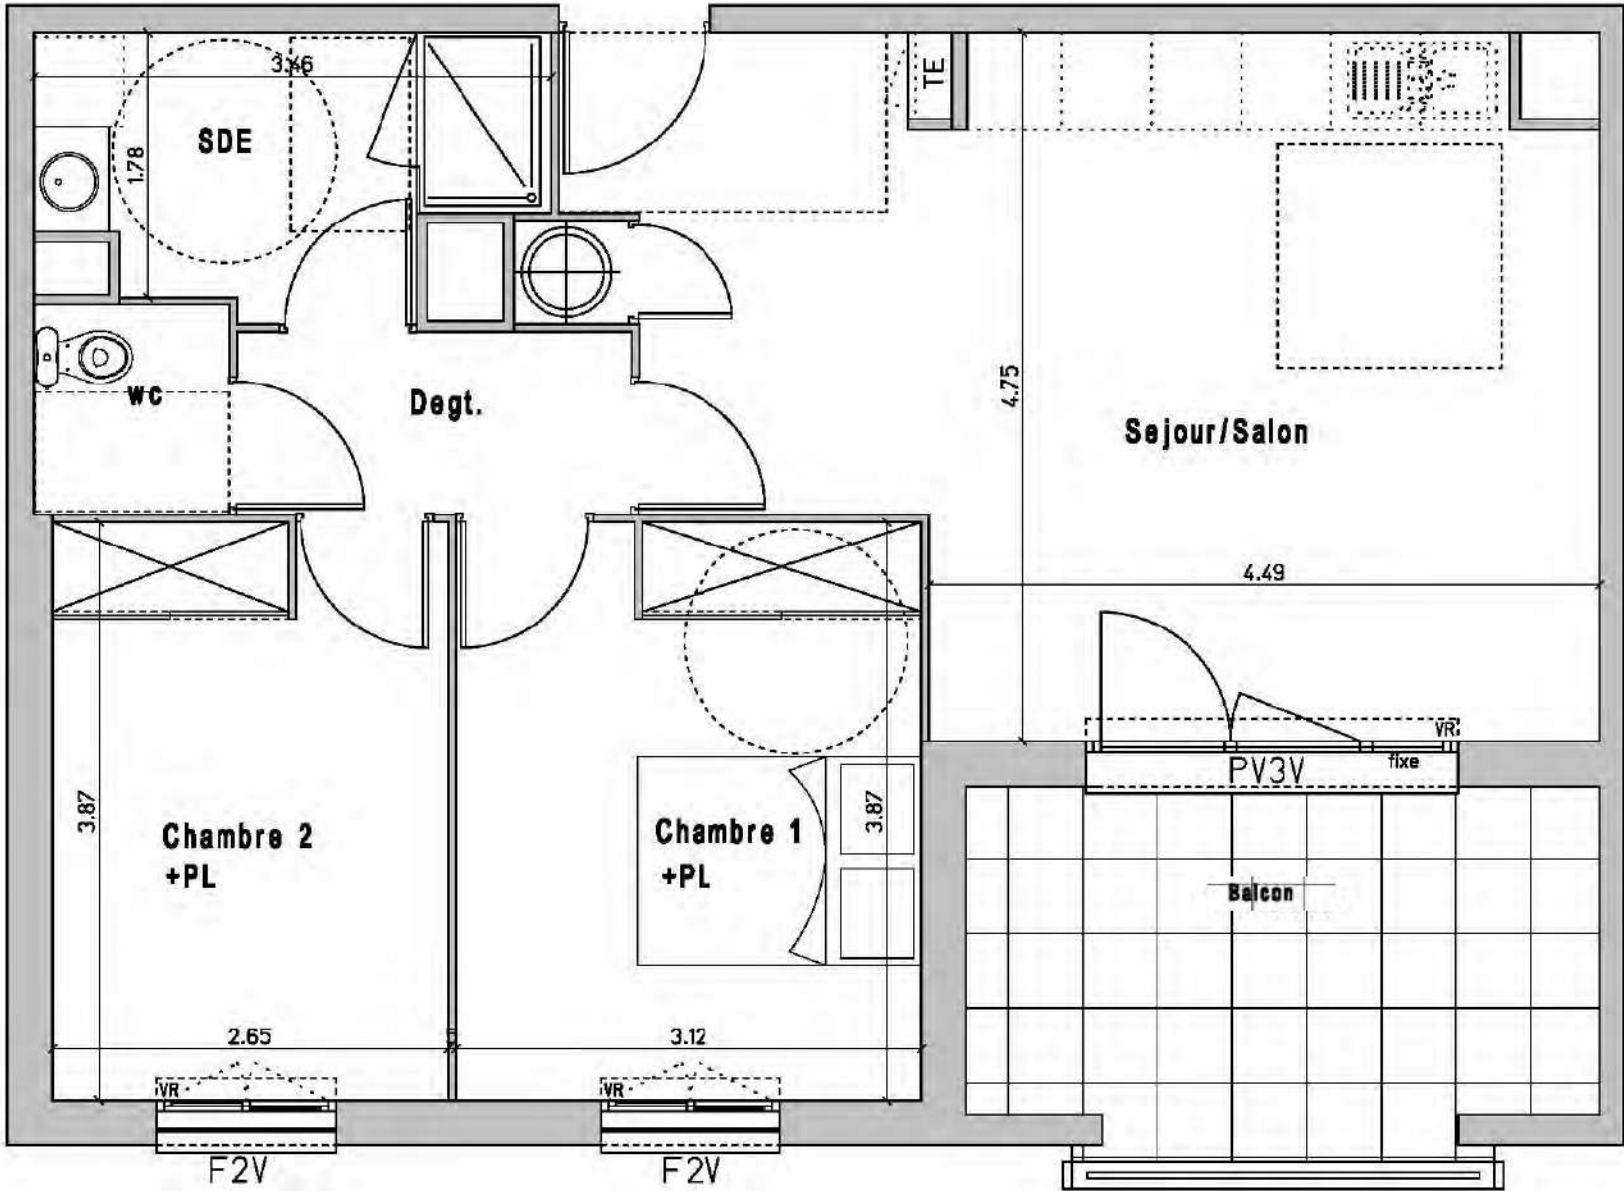

IMPLANTATION DE L'APPAREILLAGE ELECTRIQUE



DATE : 16/08/2022

DOMAINE D'EN VAQUER
A144 LE JASPE

T3

B16

R+3

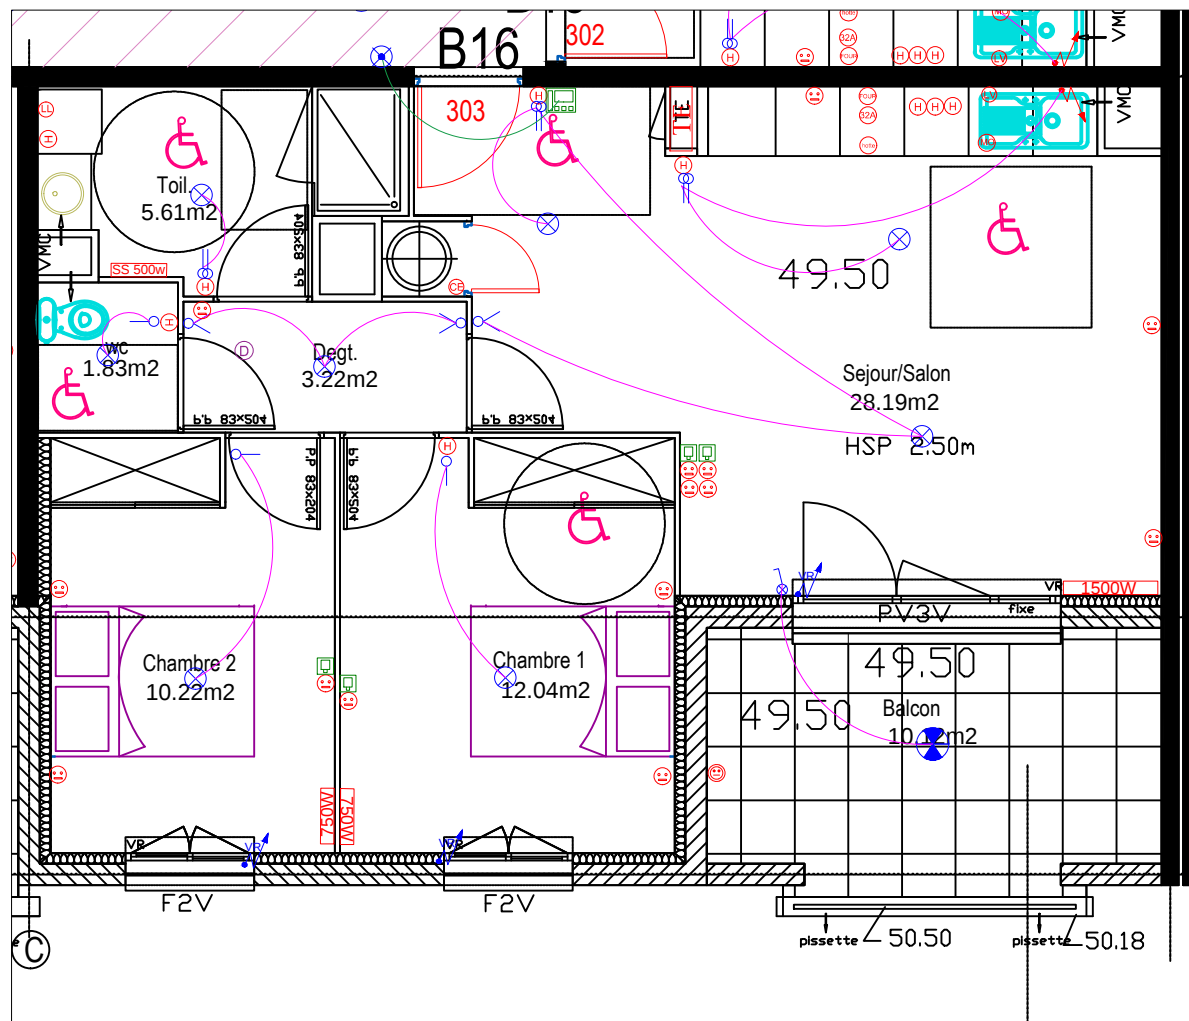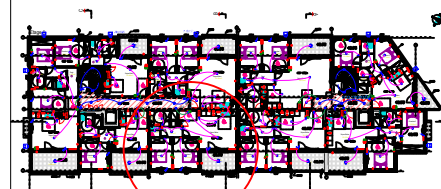

MARTINEZ FRERES ET MORANTE
ENTREPRISE GENERALE
D'ELECTRICITE

5, rue Roger Salengro - Z.A. - 90300 PPA
TEL : 04 80 83 29 87 - Fax : 04 80 83 25 94
Email : martinfreresetmorante@martinfreresetmorante.fr

LEGENDE CFO-CFA

	Gaine technique logement		Bouton poussoir
	Détecteur optique		Bouton poussoir sonnette
	Alimentation en attente, alim chauffe eau		Détecteur de mouvement encastré
	Prise PC 2P+T 16A, élanche		Détecteur de mouvement en saillie
	Prise PC 2P+T 16A à hauteur interrupteur		Interrupteur simple allumage
	Prise PC 2P+T 16A pour lave linge, lave vaisselle, micro onde		Interrupteur SA à voyant témoin
	Sortie fils 32A, Four, hotte		Interrupteur V&V
	Lecteur vigi		Alim., Commande de volet roulant
	Combiné intérieur vidéo		Sonnerie logement
	Platine de rue vidéo		Point lumineux sur boiler DCL
	Digicode		Type 1: Ruban led dans gorge plac
	Bouton poussoir ouverture de porte		Type 2: Hublot LED 25 W
	Alimentation ventouses ou gâche		Type 2 bis: E27 Terrasses/ Balcons
	Prise RJ45		Type 3: Downlight
	Panneaux rayonnants ABELIA RC14		Type 4: Spot LED 6W
	Sèche-serviettes DCB18		Type 5: Projecteur LED
	Unité intérieure climatisation		Parks étanche LED
	Unité extérieure climatisation		

CE PLAN EST SUSCEPTIBLE D'ÊTRE LÉGEREMENT MODIFIÉ EN FONCTION DES BESOINS TECHNIQUES DE LA RÉALISATION EN CE QUI CONCERNE LES DIMENSIONS LIBRES, LES ÉQUIPEMENTS ET LE POSITIONNEMENT DES APPAREILLAGES ÉLECTRIQUES. LES RETOMBÉES, SOFFITES, ENCOFFREMENTS, FAUX PLAFONDS, CANALISATIONS NE SONT PAS FIGURÉS ET NE POURRONT FONDRE AUCUNE RÉCLAMATION EN CAS DE PRÉSENCE.